


План бани 6х9м, брус 140х140мм

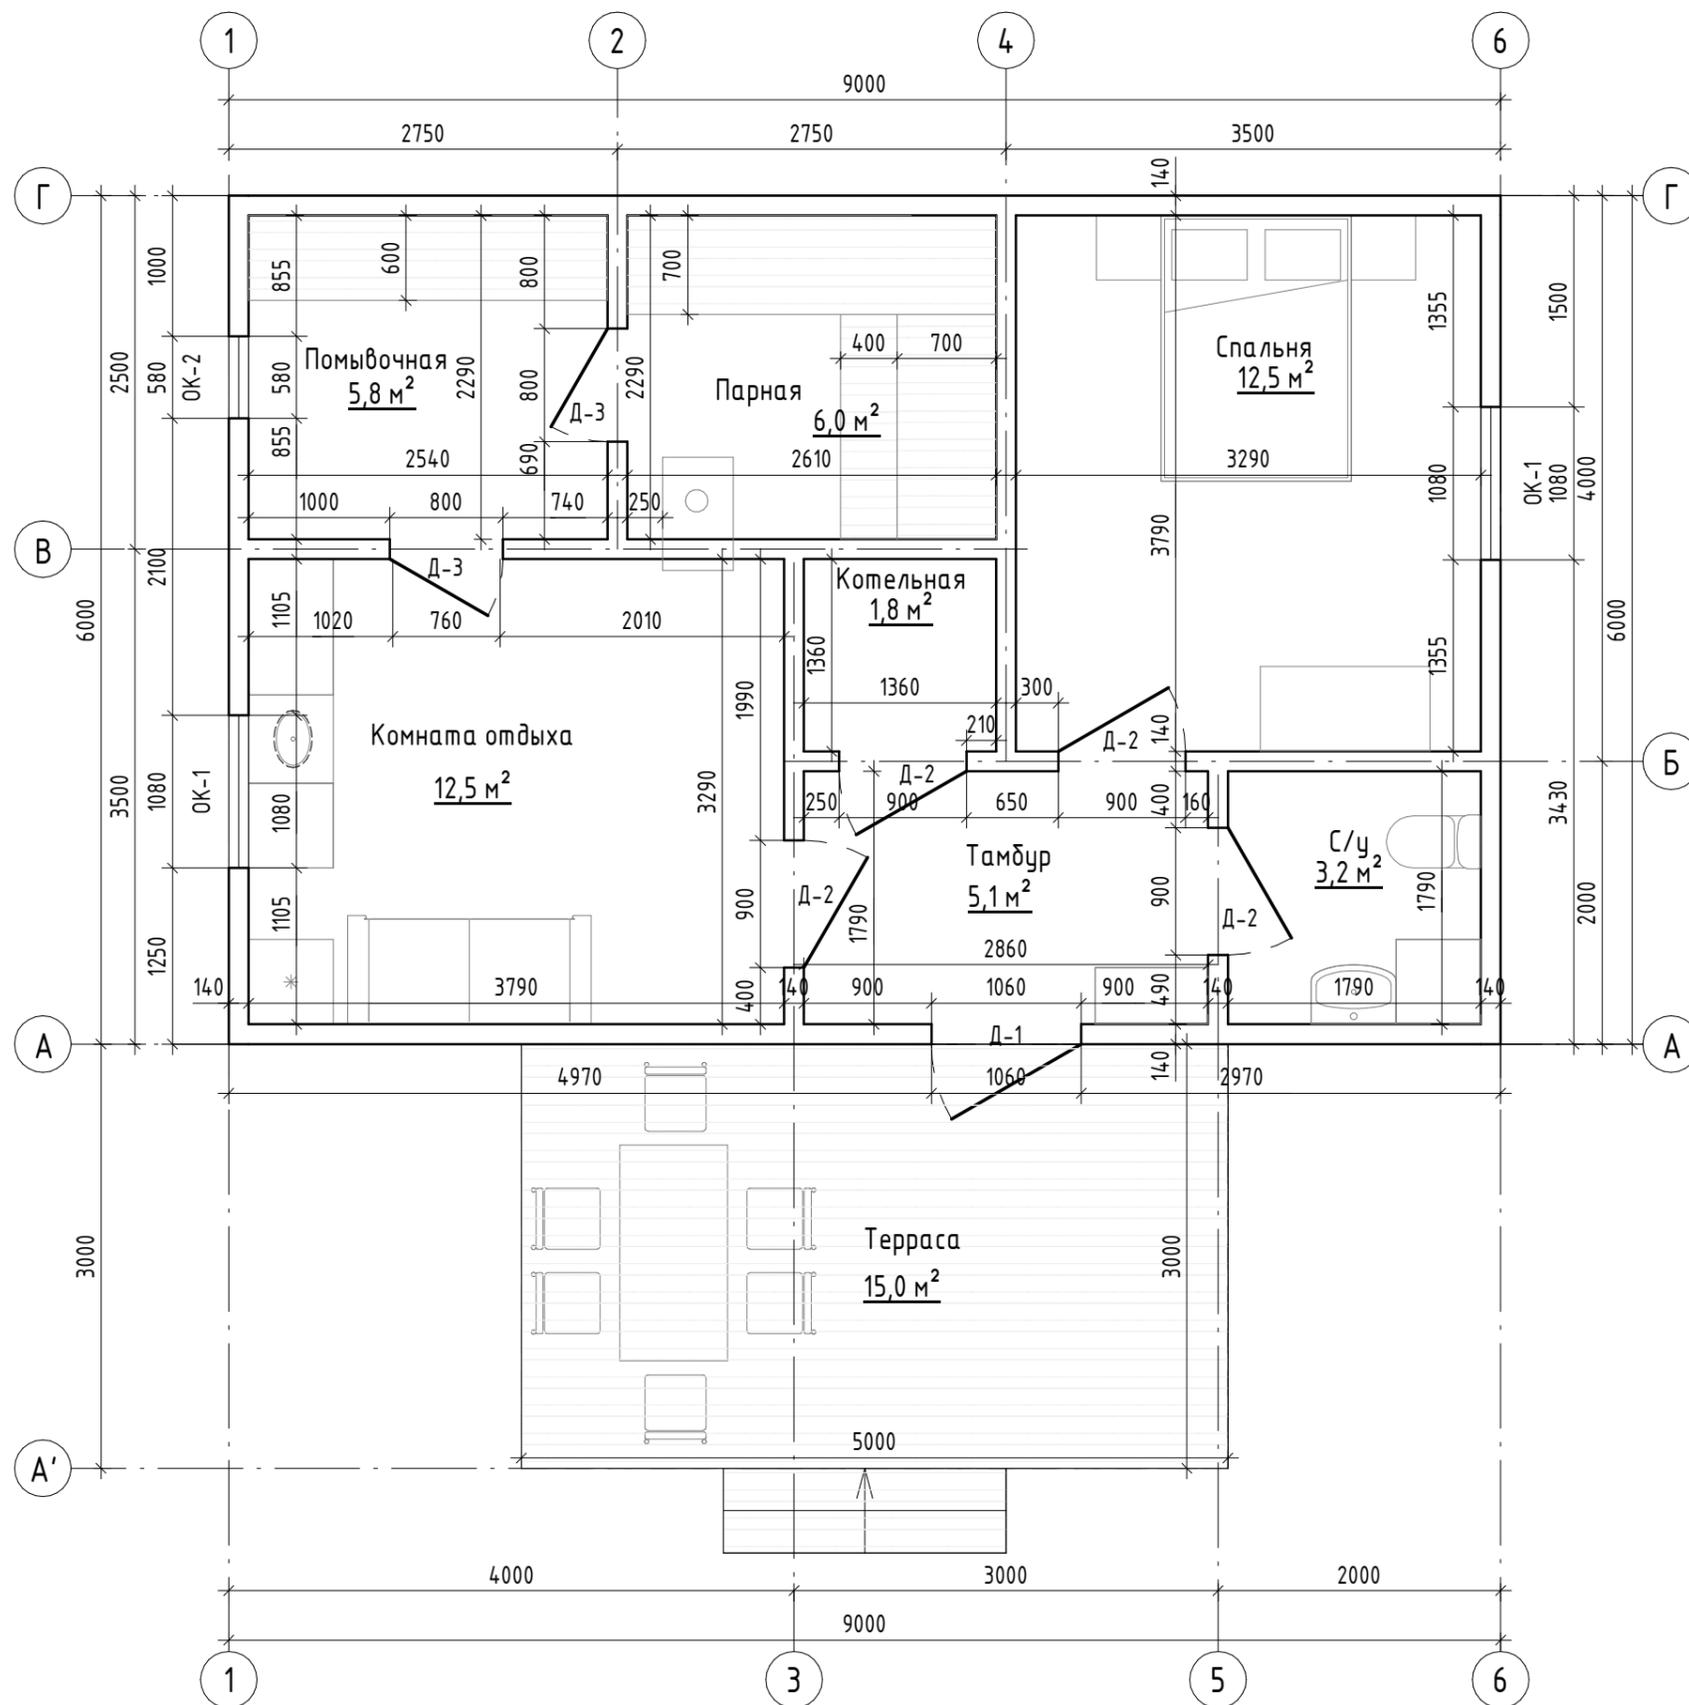

Ведомость дверных проемов

Марка	Габарит строительного проема	Габарит изделия	Кол.	Примечание
Д-1	1060х2100	960х2000	1	
Д-2	900х2100	800х2000	4	
Д-3	800х2100	700х2000	2	

Ведомость оконных проемов

Марка	Габарит строительного проема	Габарит изделия	Кол.	Примечание
ОК-1	1080х1300	1000х1200	2	
ОК-2	580х600	500х500	1	

Согласовано

Взам. инв. №

Подп. и дата

Инв. № подл.