


План бани 4х6м

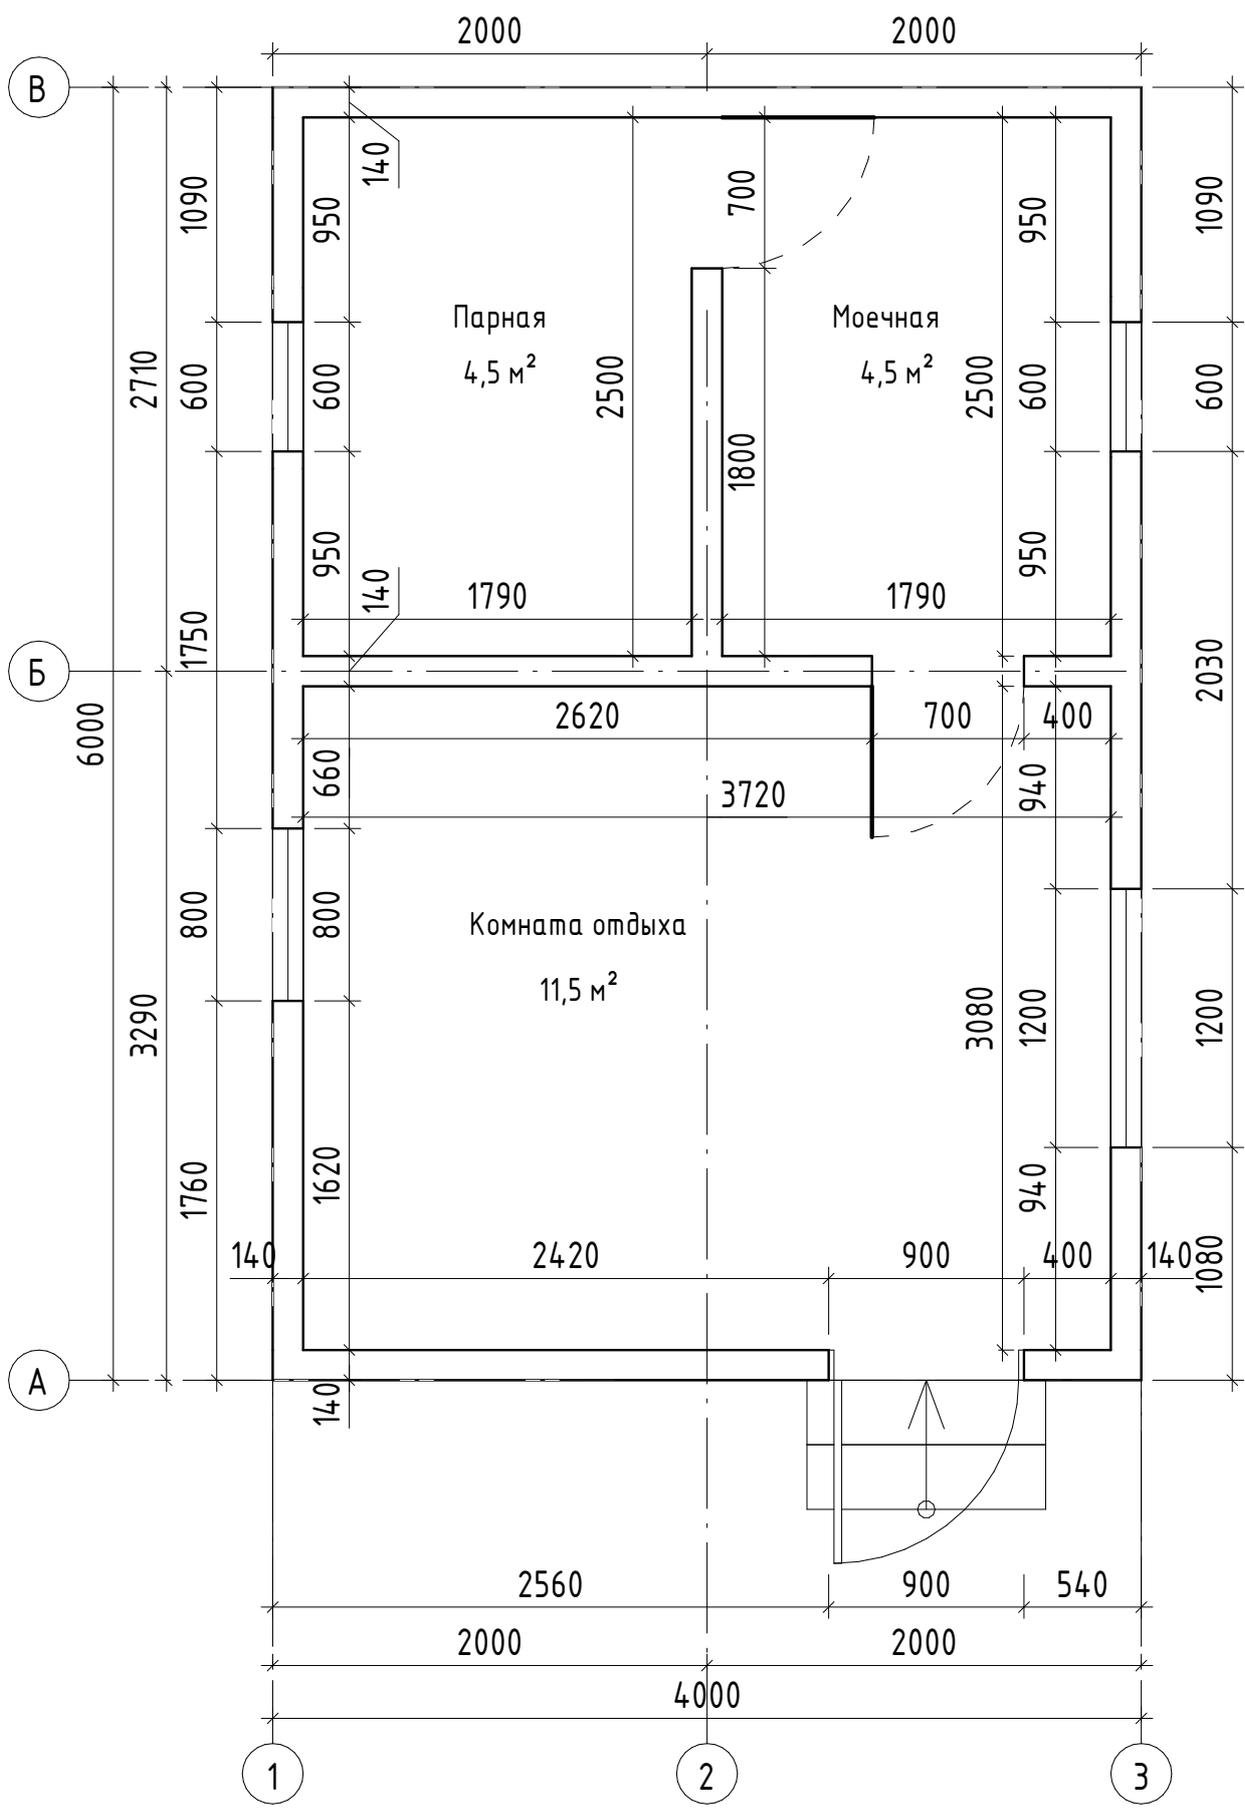

Согласовано		Взам. инв. №		Инв. № подл.	
		Подп. и дата			
Изм.	Кол.уч	Лист	№ док.	Подпись	Дата

План бани 4х6м

Лист