


Баня 6x4м с террасой

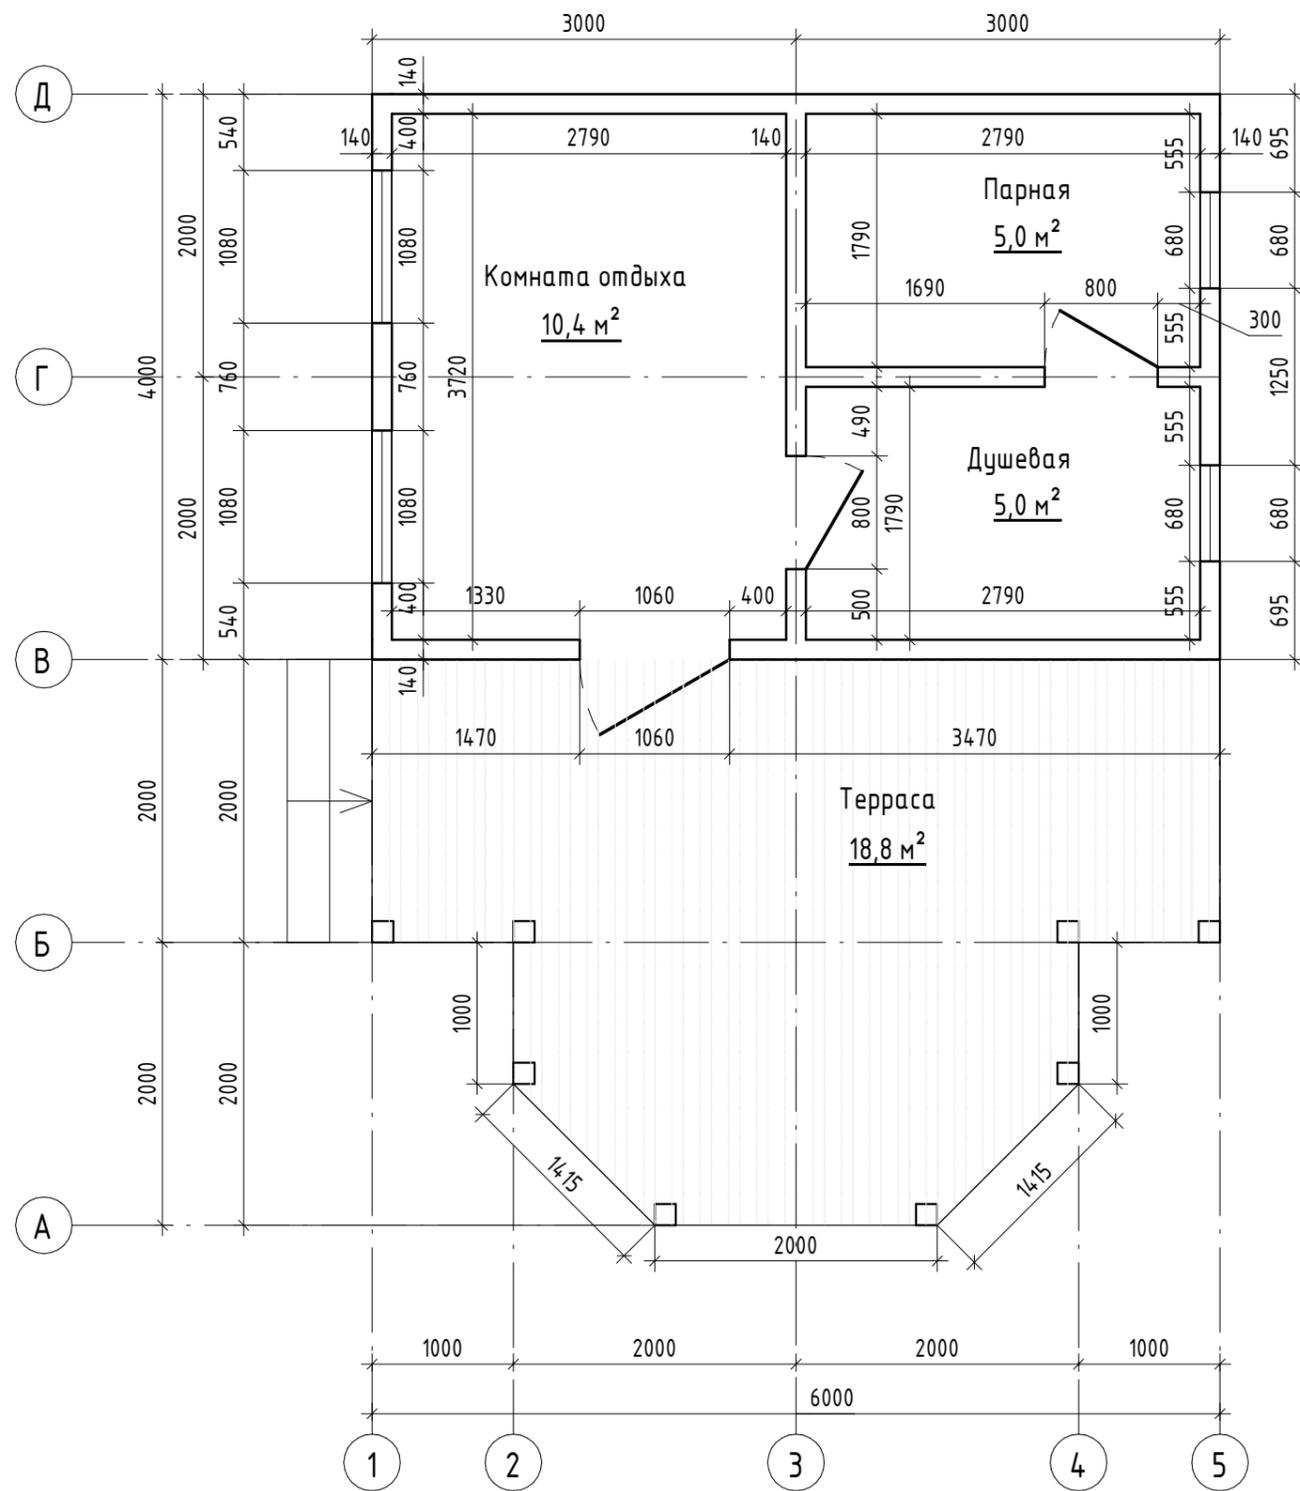

Ведомость дверных проемов				
Марка	Габарит строительного проема	Габарит изделия	Кол.	Примечание
Д-1	1060x2100	960x200	1	
Д-2	800x2100	700x2000	2	

Ведомость оконных проемов				
Марка	Габарит строительного проема	Габарит изделия	Кол.	Примечание
ОК-1	1080x1300	1000x1200	2	
ОК-2	680x700	600x600	2	

Согласовано

Взам. инв. №

Подп. и дата

Инв. № подл.