


План бани Эхбм

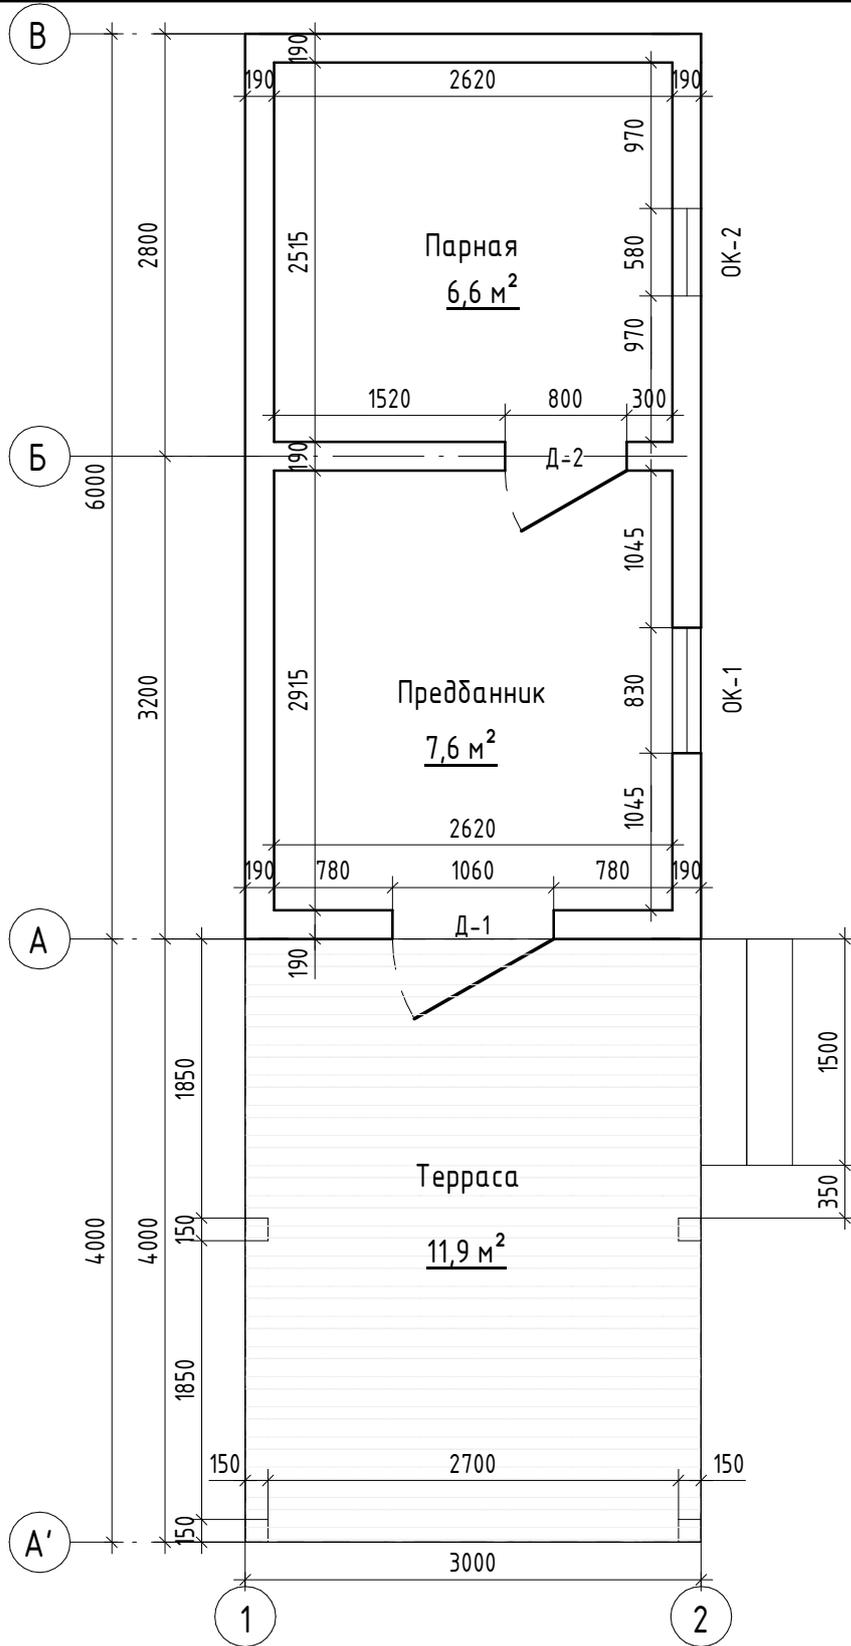

Ведомость оконных проемов

Марка	Габарит строительного проема	Габарит изделия	Кол.	Примечание
ОК-1	830x1000	750x900	1	
ОК-2	580x600	500x500	1	

Ведомость дверных проемов

Марка	Габарит строительного проема	Габарит изделия	Кол.	Примечание
Д-1	1060x2100	960x2000	1	
Д-2	800x2100	700x2000	1	

Согласовано

Взам. инв. №

Подп. и дата

Инв. № подл.