


# План 1-го этажа

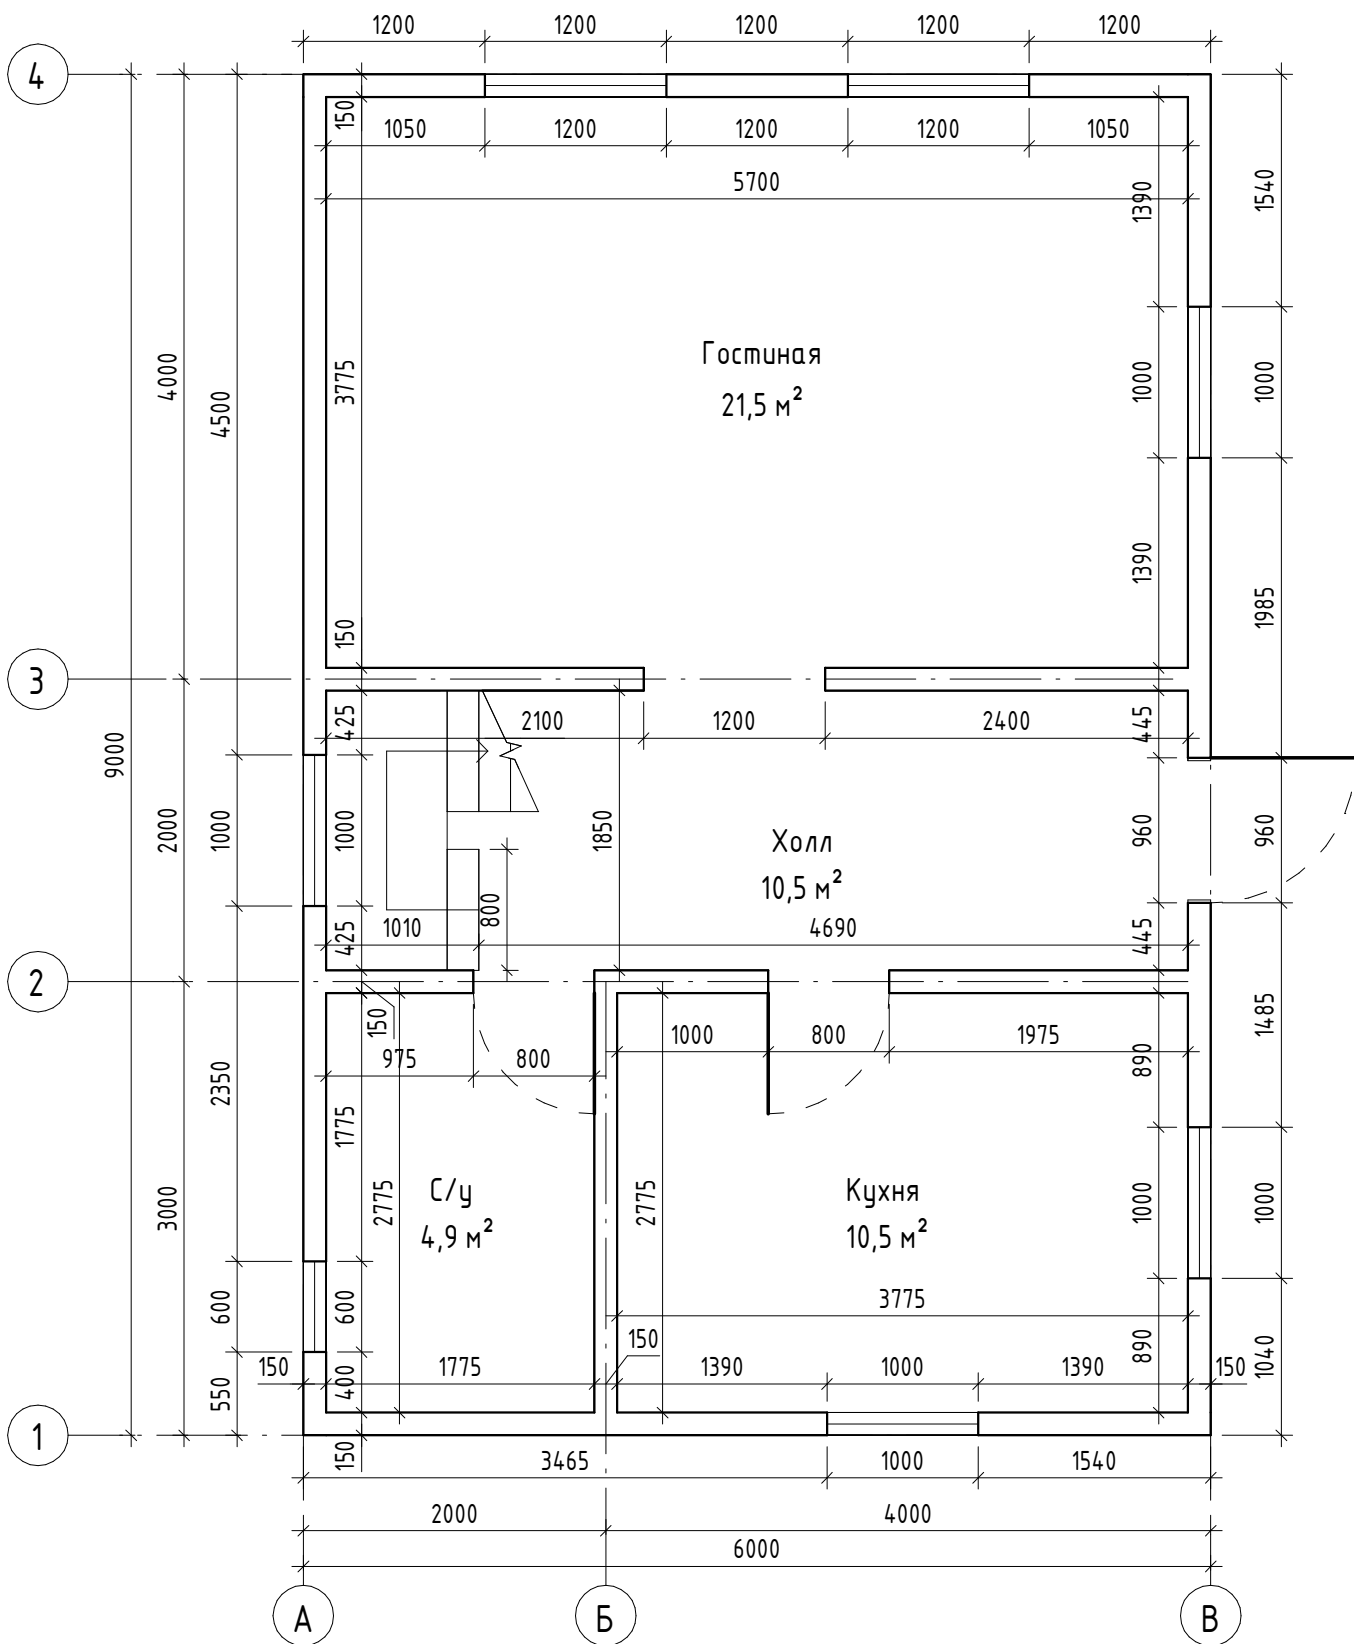

Согласовано

Взам. инв. №

Подп. и дата

Инв. № подл.

Изм.	Кол.уч	Лист	№ док.	Подпись	Дата

Дом 6х9м. План 1-го этажа

Лист