


# Дачный дом, 7.5x5м

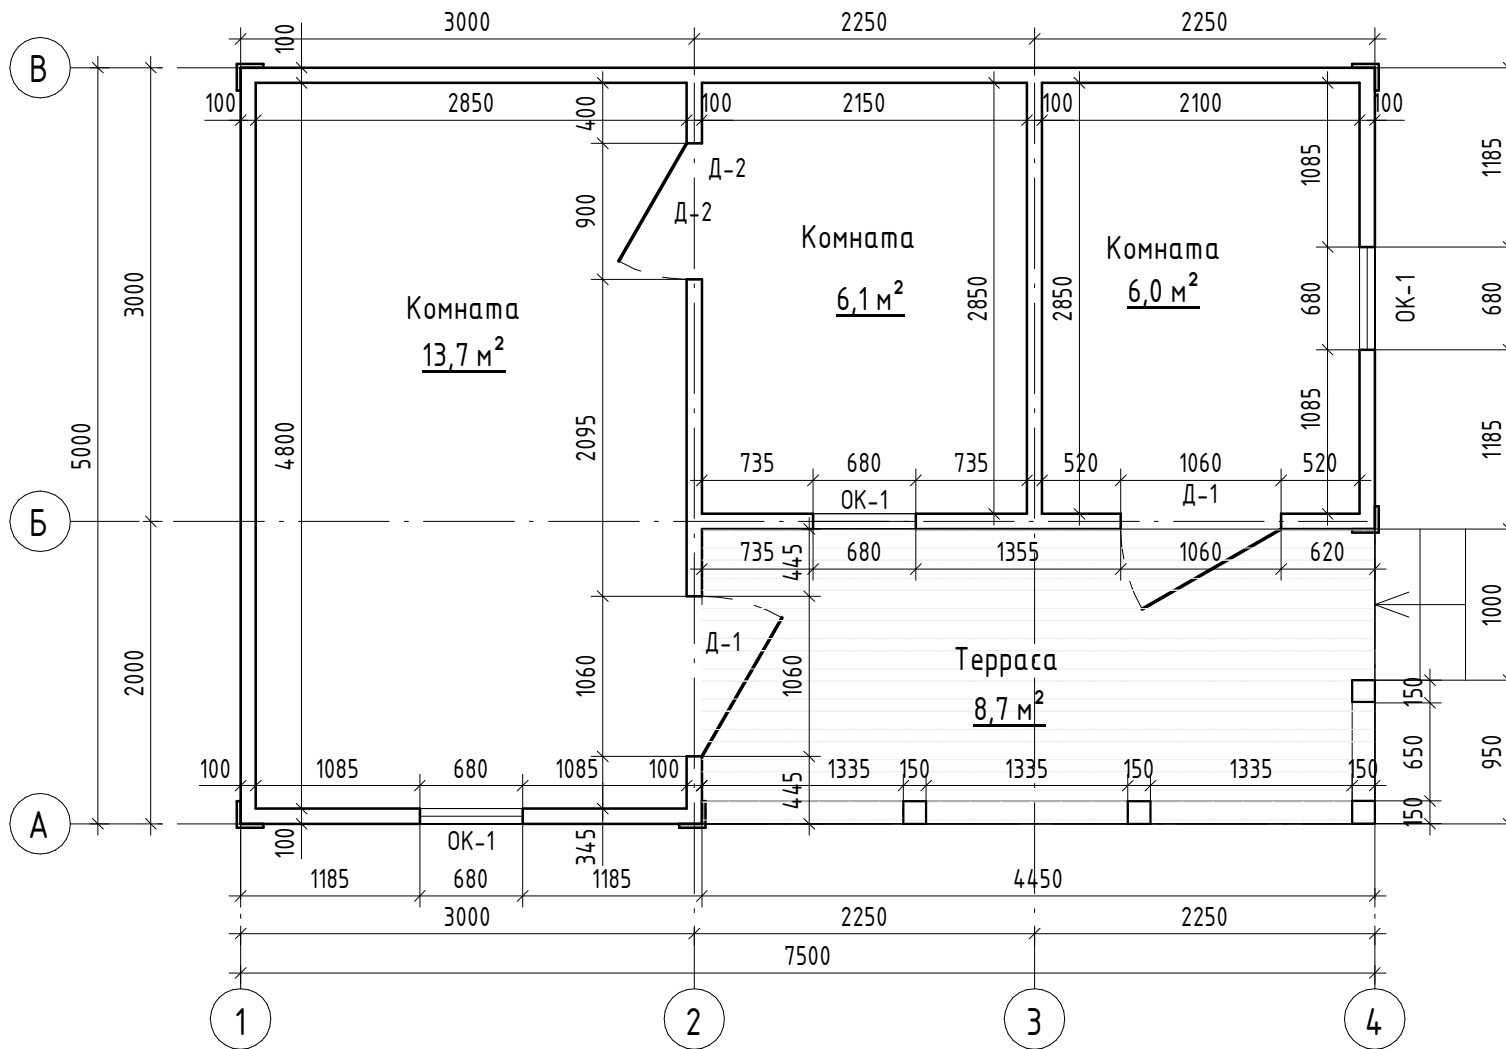

Ведомость дверных проемов

Марка	Габарит строительного проема	Габарит изделия	Кол.	Примечание
Д-1	1060x2100	960x2000	2	
Д-2	900x2100	800x2000	1	

Ведомость оконных проемов

Марка	Габарит строительного проема	Габарит изделия	Кол.	Примечание
ОК-1	680x1100	600x1000	3	

Согласовано

Взам. инв. №

Подп. и дата

Инв. № подл.