


План бани 10х6м, брус 190х140мм

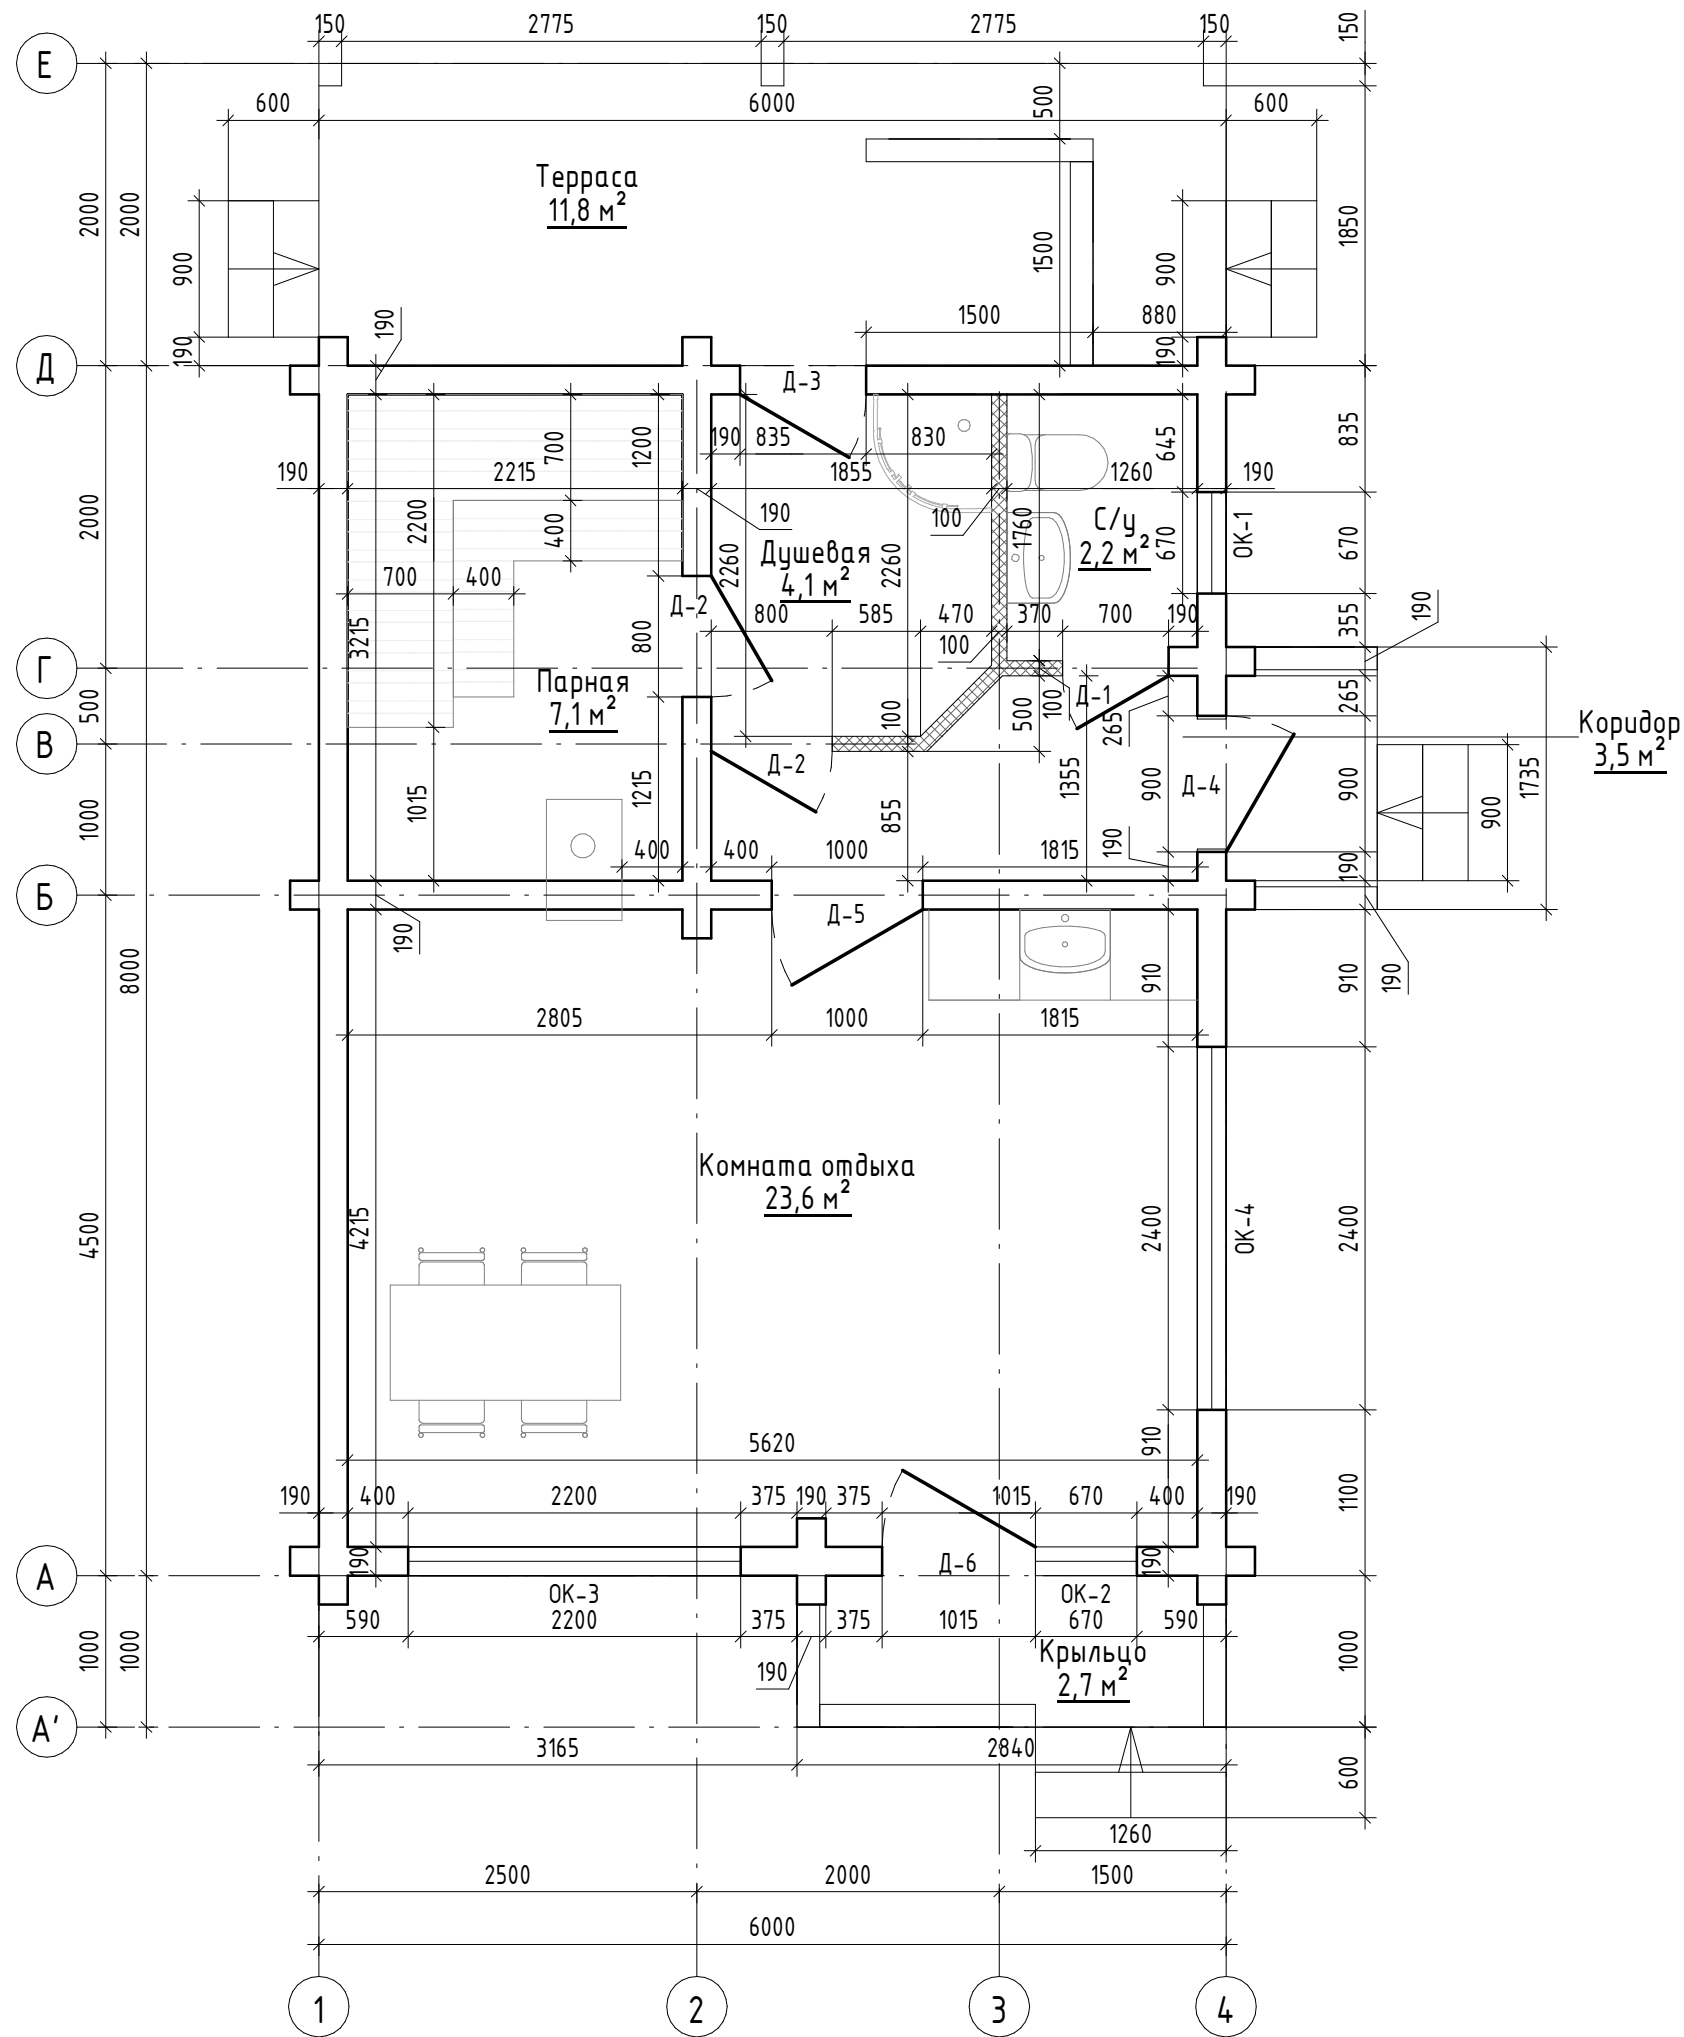

Ведомость дверных проемов

Марка	Габарит строительного проема	Габарит изделия	Кол.	Примечание
Д-1	700х2100	600х2000	1	
Д-2	800х	700х1900	2	
Д-3	835х2200	735х2100	1	
Д-4	900х2100	800х2000	1	
Д-5	1000х2100	900х2000	1	
Д-6	1015х2200	915х2120	1	

Ведомость оконных проемов

Марка	Габарит строительного проема	Габарит изделия	Кол.	Примечание
ОК-1	670х1805	590х1705	1	
ОК-2	670х2200	590х2120	1	
ОК-3	2200х1805	2110х1705	1	
ОК-4	2400х1805	2315х1705	1	

Согласовано

Взам. инв. №

Подп. и дата

Инв. № подл.