


## Летняя кухня с верандой, 10х3.5м

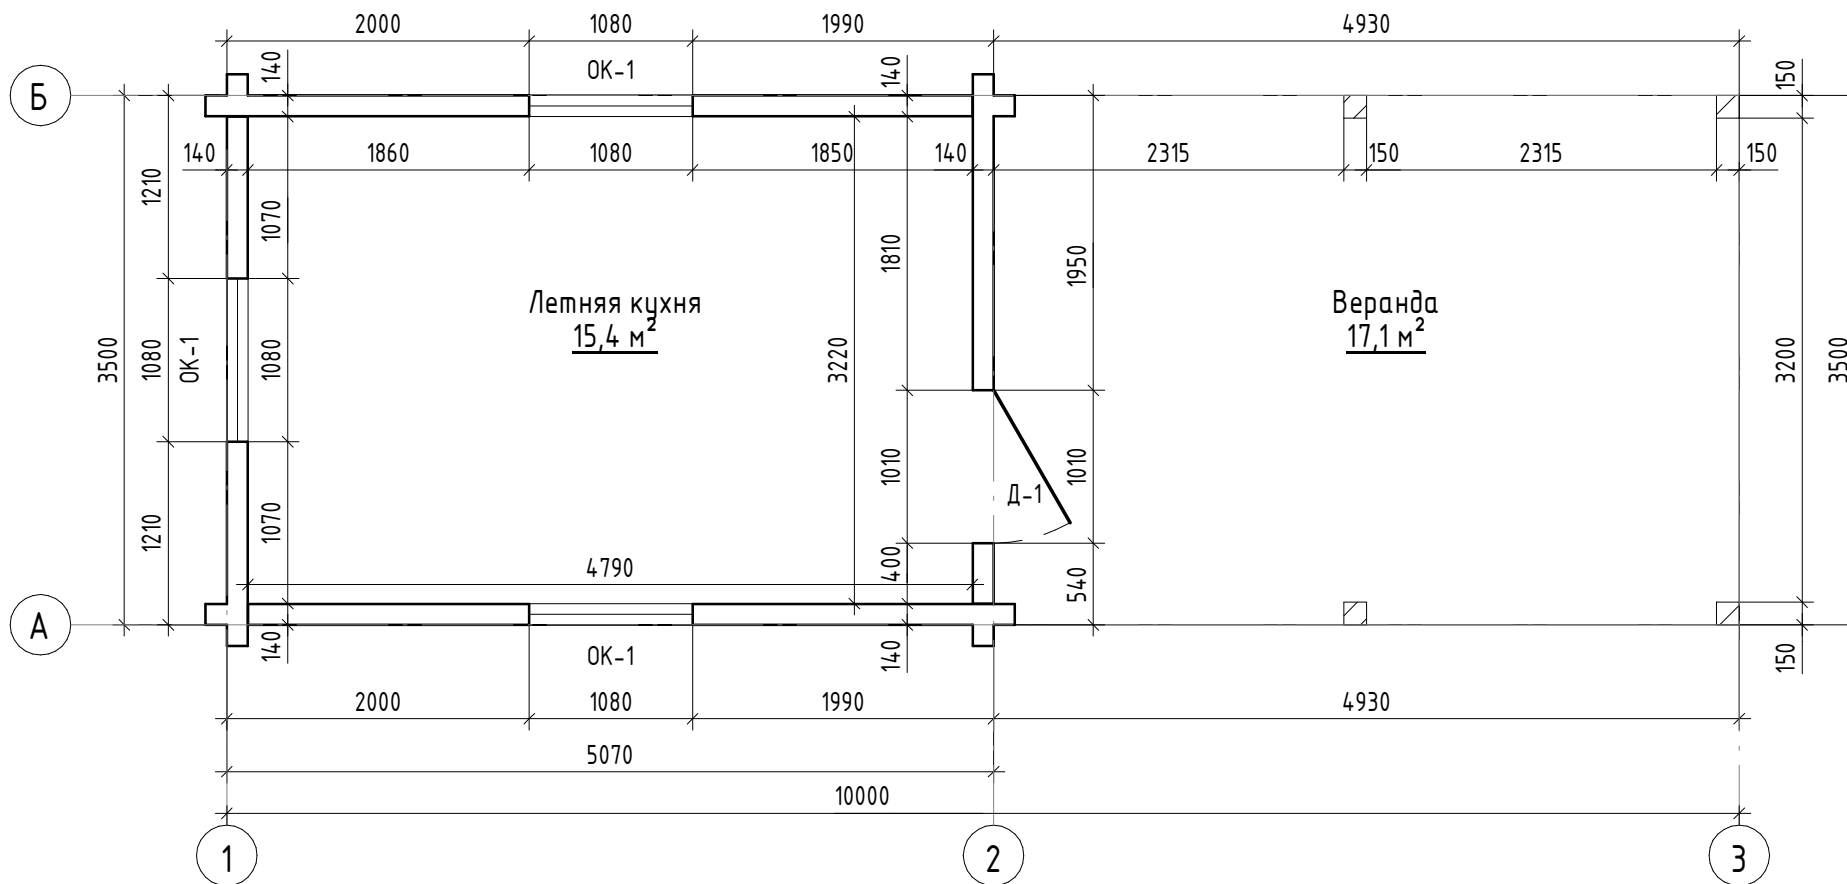

Ведомость дверных проемов

Марка	Габарит строительного проема	Габарит изделия	Кол.	Примечание
Д-1	1010x2125	960x2100	1	

Ведомость оконных проемов

Марка	Габарит строительного проема	Габарит изделия	Кол.	Примечание
ОК-1	1080x1300	1000x1200	3	

Согласовано

Взам. инв. №

Подп. и дата

Инв. № подл.