


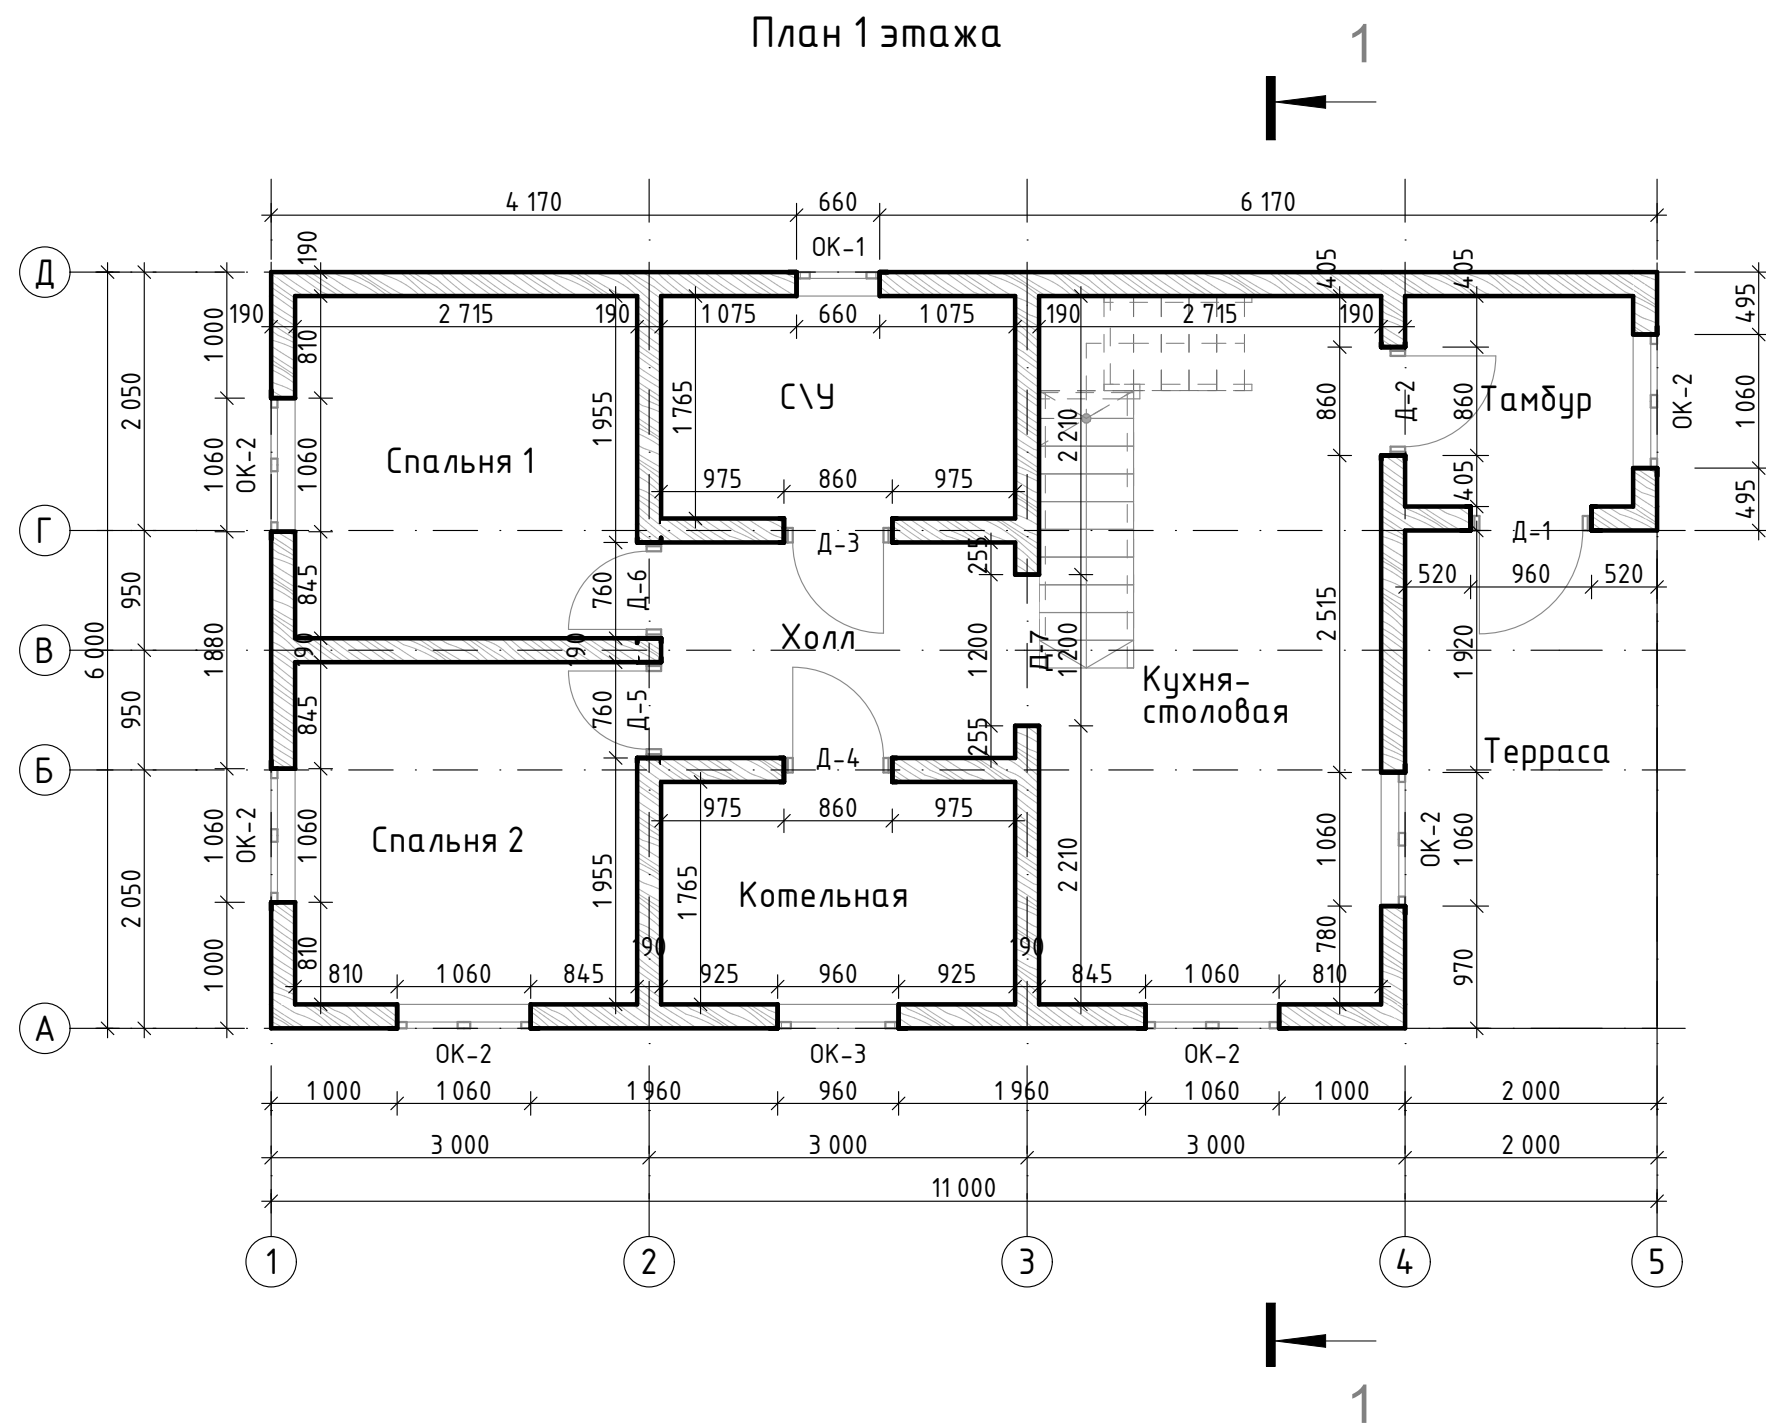

Экспликация помещений

№	Наименование	Площадь
1	Тамбур	3,02
2	Кухня-столовая	15,26
3	Холл	4,81
4	Котельная	4,96
5	С\У	4,96
6	Спальня 1	7,37
7	Спальня 2	7,37
9	Терраса	7,90
		55,65 м²

Ведомость дверных проемов

Марка	Габарит строительного проема	Габарит изделия	Кол.	Примечание
Д-1	960×2 200	900×2 100	1	
Д-2	860×2 200	800×2 100	1	
Д-3	860×2 200	800×2 100	1	
Д-4	860×2 200	800×2 100	1	
Д-5	760×2 200	700×2 100	1	
Д-6	760×2 200	700×2 100	1	
Д-7	1 200×2 200	1 200×2 200	1	

Ведомость оконных проемов

Марка	Габарит строительного проема	Габарит изделия	Кол.	Примечание
ОК-1	660×1 300	600×1 200	1	
ОК-2	1 060×1 300	1 060×1 300	8	
ОК-3	960×1 300	900×1 200	1	