


План 2 этажа

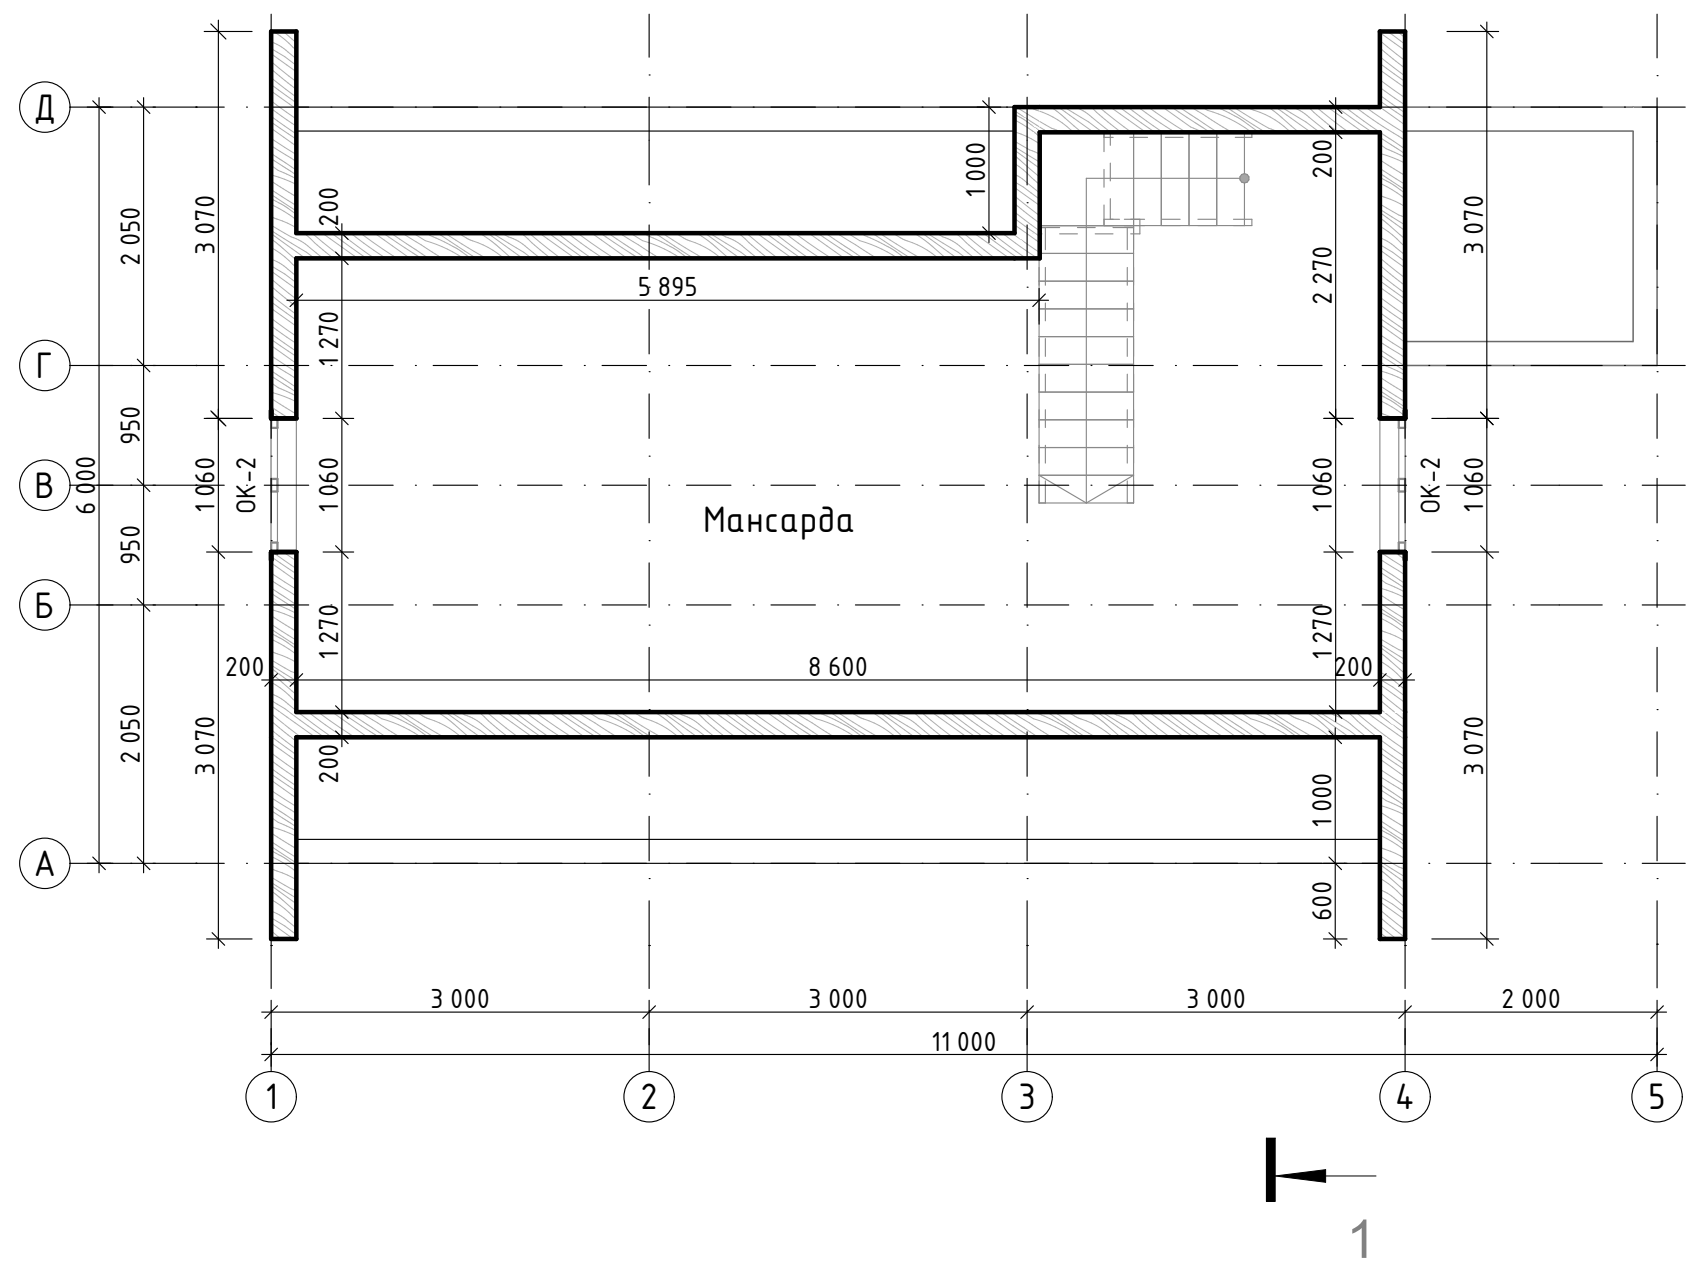

Экспликация помещений

№	Наименование	Площадь
1	Мансарда	31,48
		31,48 м²

Ведомость оконных проемов				
Марка	Габарит строительного проема	Габарит изделия	Кол.	Примечание
ОК-1	660×1 300	600×1 200	1	
ОК-2	1 060×1 300	1 060×1 300	8	
ОК-3	960×1 300	900×1 200	1	