


План 1 этажа

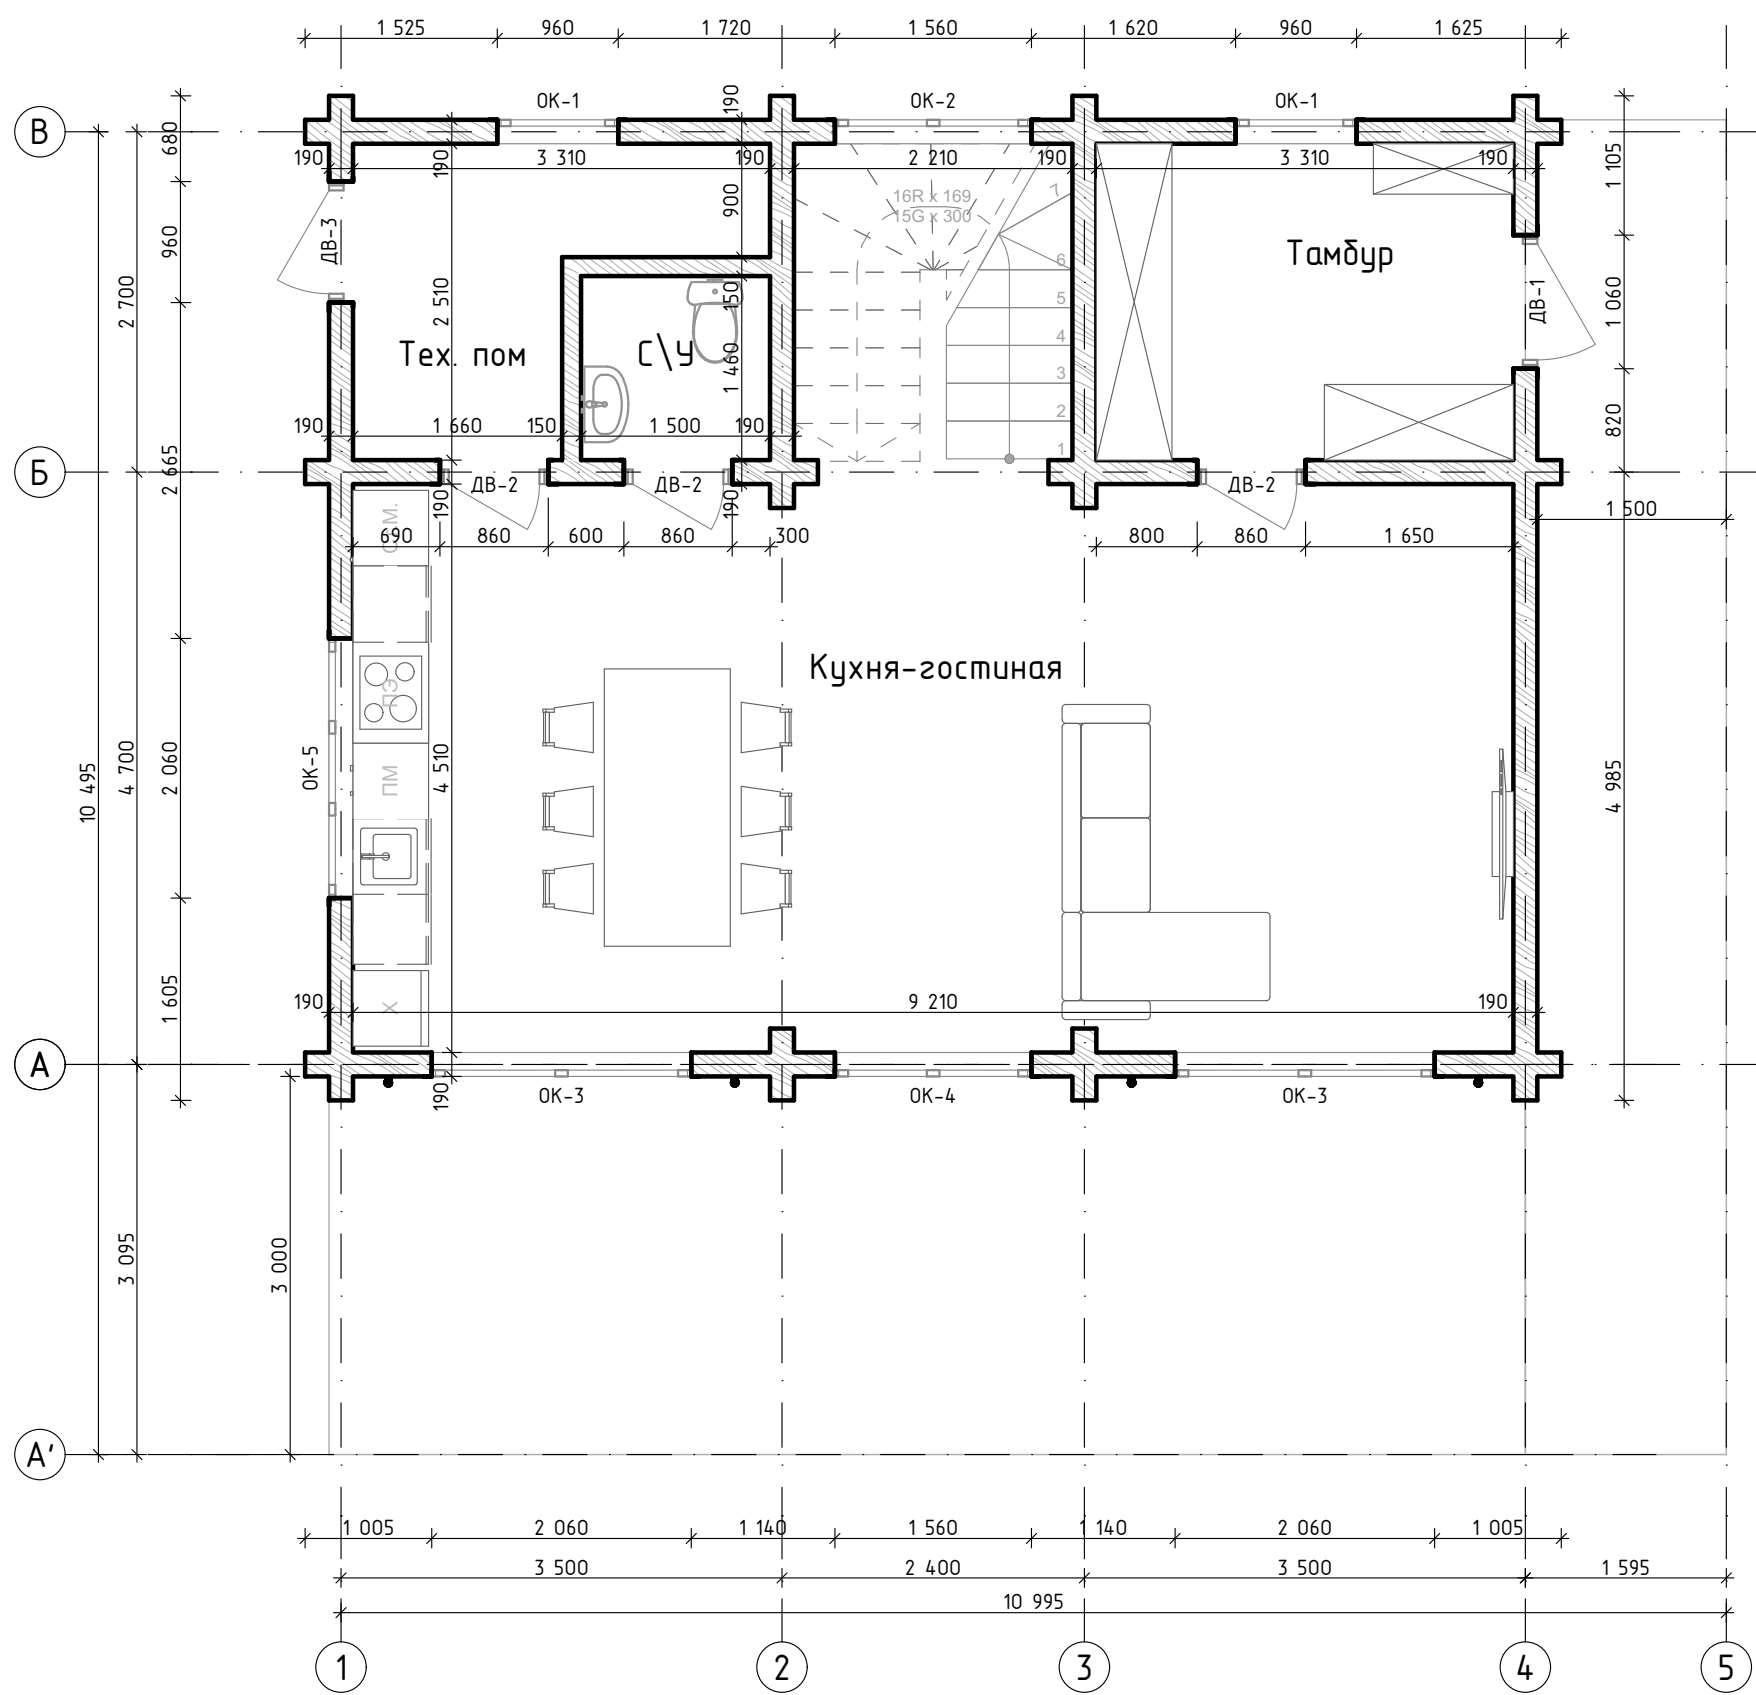

Экспликация помещений

№	Наименование	Площадь
1	Тамбур	8,31
2	Кухня-гостиная	41,39
3	С\У	2,19
4	Тех. пом	5,65
		57,54 м²

Спецификация оконных проемов

Марка	Габарит строительного проема	Габарит изделия	Кол.	Примечание
ОК-1	960×1 900	900×1 800	2	
ОК-2	1 560×2 500	1 500×2 400	1	
ОК-3	2 060×2 500	2 000×2 400	2	
ОК-4	1 560×2 500	1 500×2 400	1	
ОК-5	2 060×1 300	2 000×1 200	1	

Спецификация дверных проемов

Марка	Габарит строительного проема	Габарит изделия	Кол.	Примечание
ДВ-1	1 060×2 100	1 000×2 000	1	
ДВ-2	860×2 100	800×2 000	3	
ДВ-3	960×2 100	900×2 000	1	