


План 2 этажа

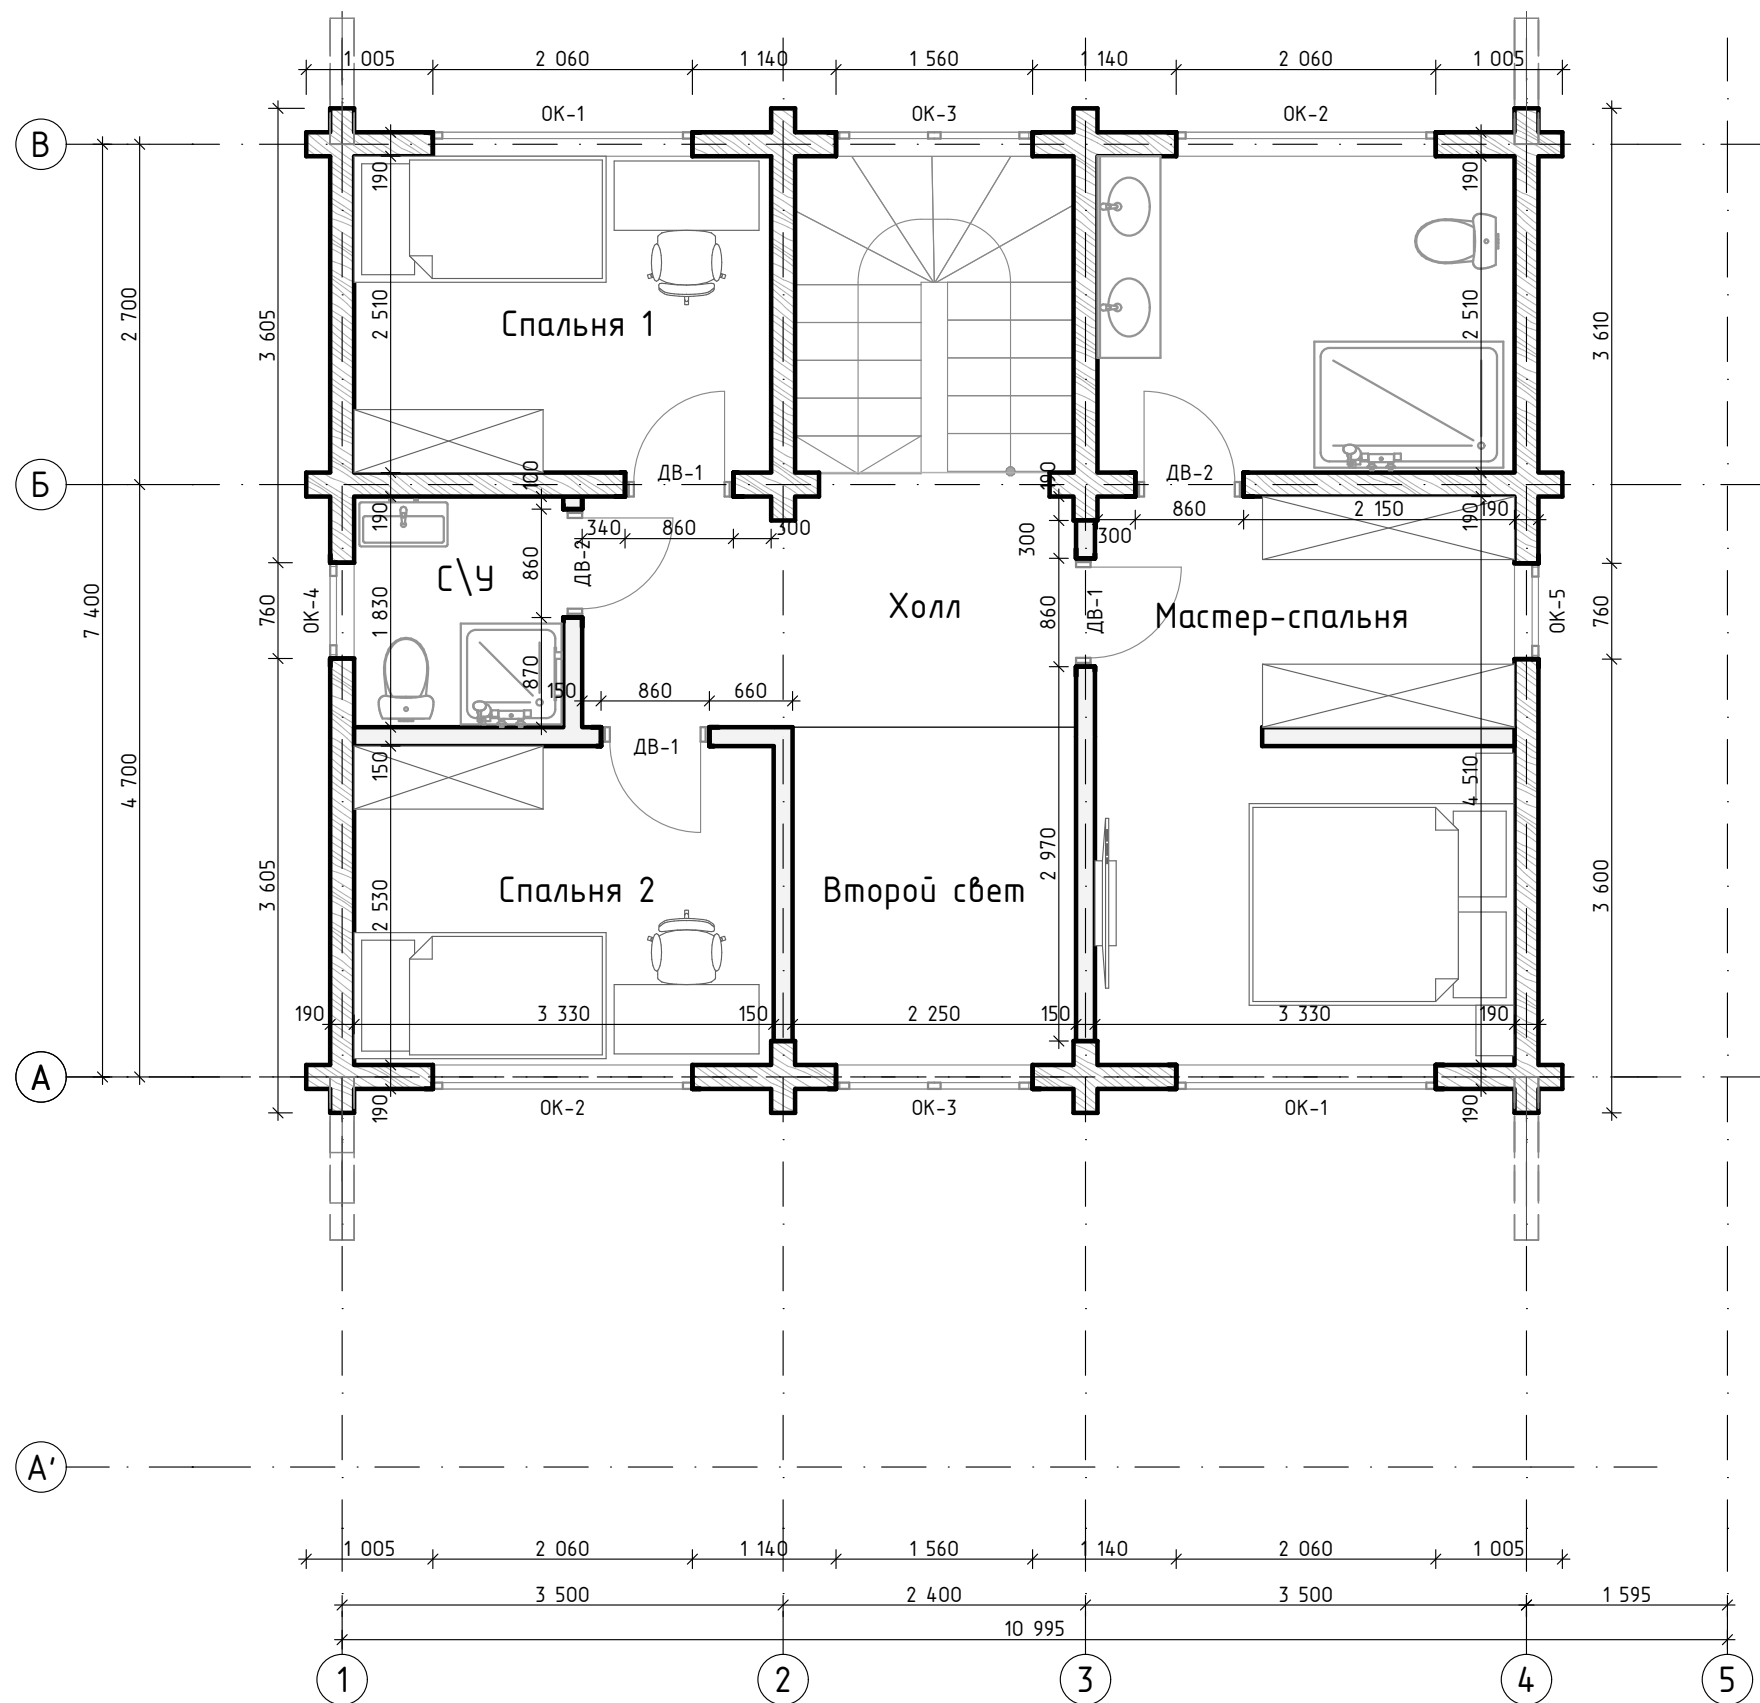

Экспликация помещений

№	Наименование	Площадь
1	Холл	7,13
2	С\У	3,04
3	Спальня 1	8,31
4	Спальня 2	8,42
5	Мастер-спальня	23,16
6	Второй свет	6,02
		56,08 м²

Спецификация оконных проемов

Марка	Габарит строительного проема	Габарит изделия	Кол.	Примечание
ОК-1	2 060×2 100	2 060×2 100	2	
ОК-2	2 060×2 100	2 060×2 100	2	
ОК-3	1 560×2 600	1 500×2 500	2	
ОК-4	760×600	700×500	1	
ОК-5	760×1 300	700×1 200	1	

Спецификация дверных проемов

Марка	Габарит строительного проема	Габарит изделия	Кол.	Примечание
ДВ-1	860×2 100	800×2 000	3	
ДВ-2	860×2 100	800×2 000	2	