


План

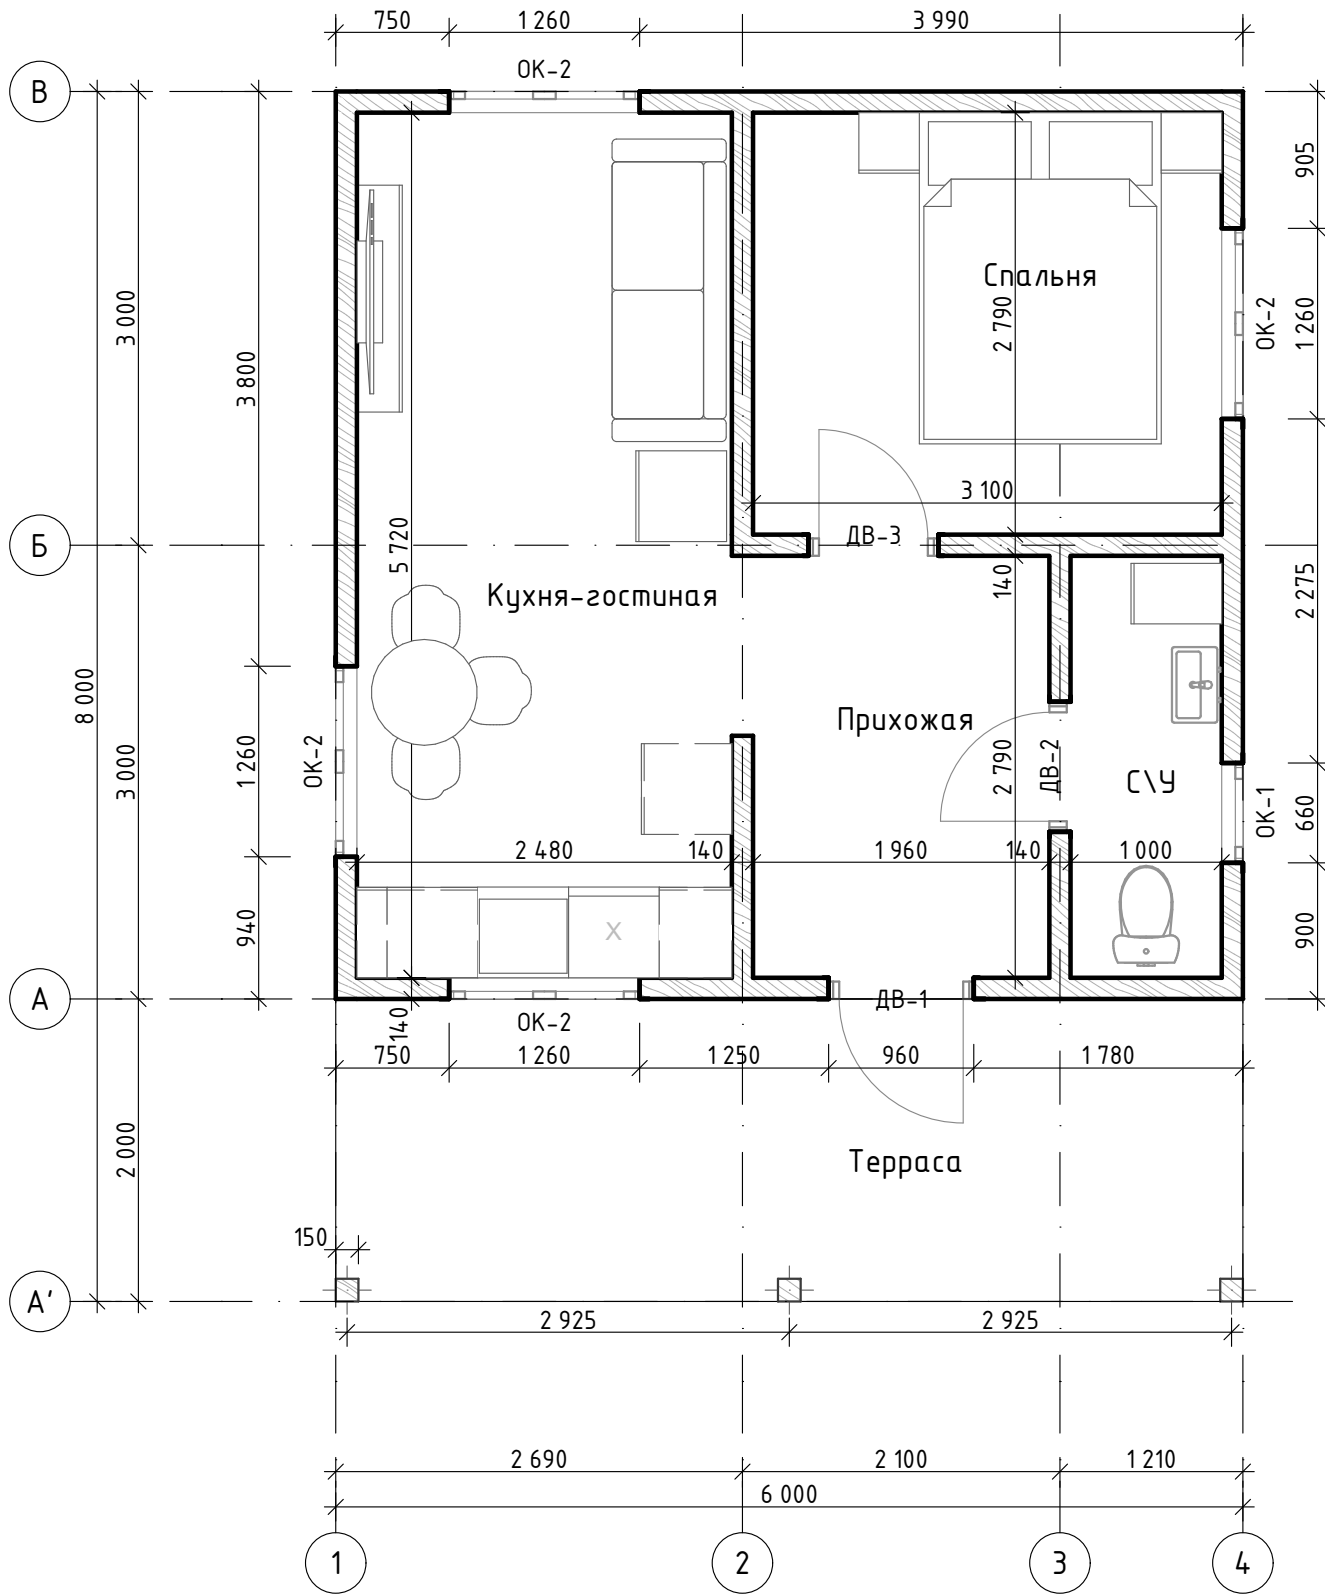

Экспликация помещений

№	Наименование	Площадь
1	Прихожая	5,47
2	С\У	2,79
3	Спальня	8,65
4	Кухня-гостиная	14,19
5	Терраса	12,00
		43,10 м ²

Спецификация дверных проемов

Марка	Габарит строительного проема	Габарит изделия	Кол.	Примечание
ДВ-1	960×2 100	900×2 000	1	
ДВ-2	860×2 100	800×2 000	1	
ДВ-3	860×2 100	800×2 000	1	

Спецификация оконных проемов

Марка	Габарит строительного проема	Габарит изделия	Кол.	Примечание
ОК-1	660×1 300	600×1 200	1	
ОК-2	1 260×1 300	1 200×1 200	4	