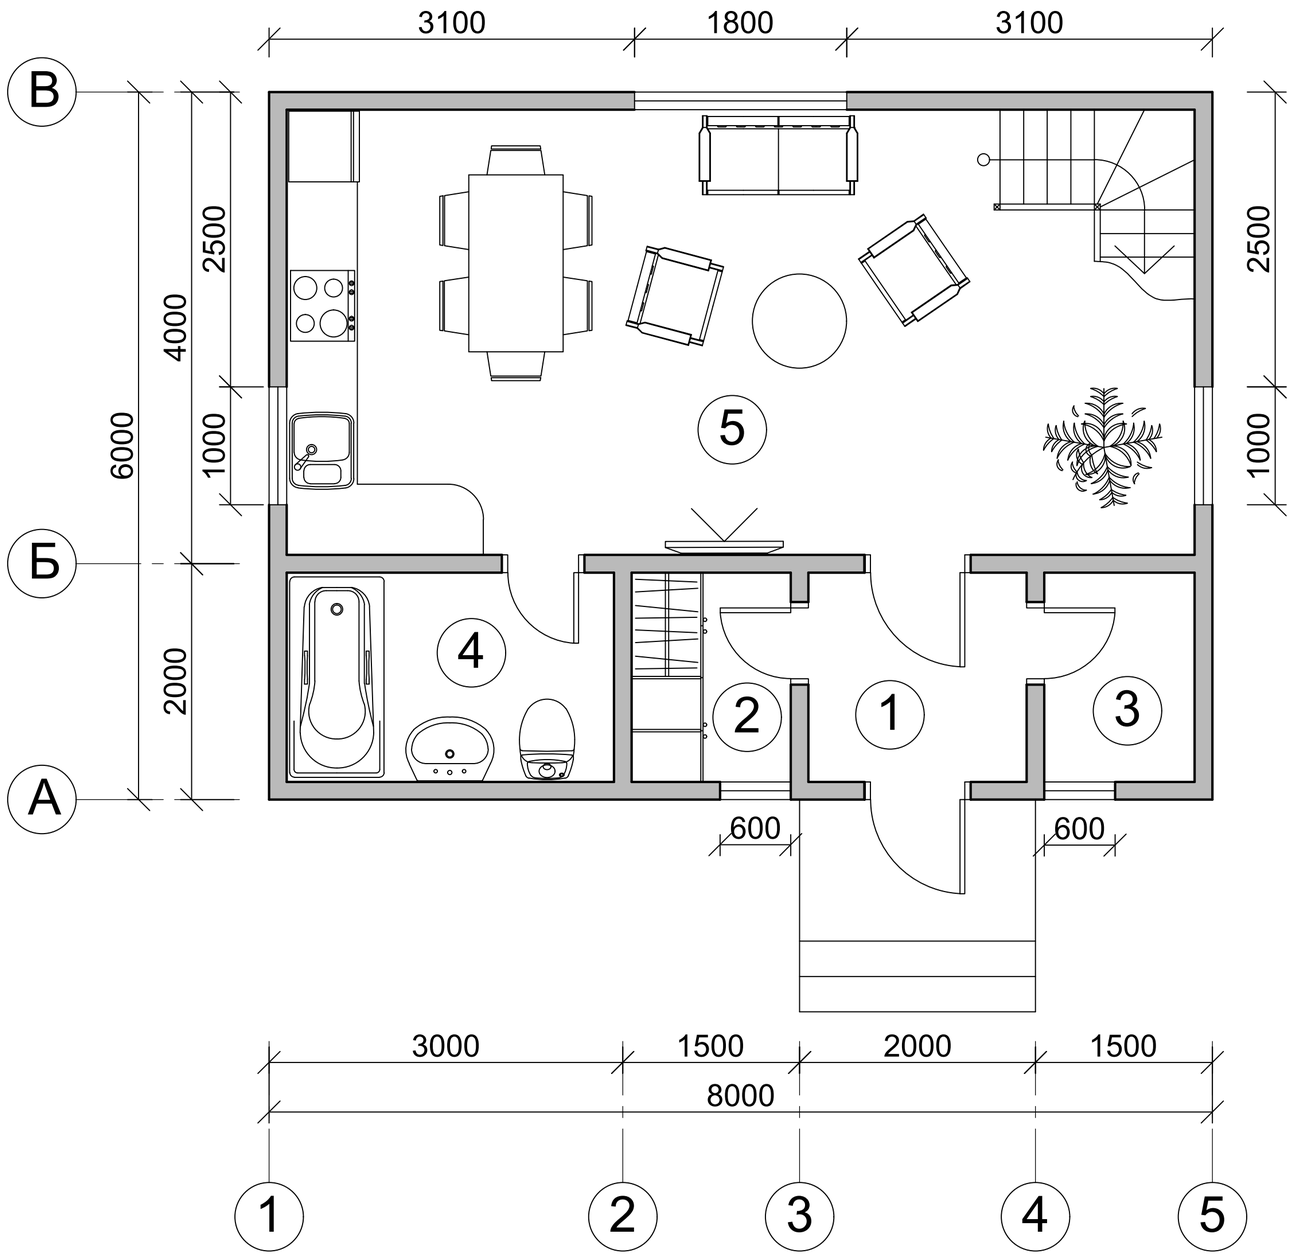

Экспликация помещений
1-го этажа:

1	Тамбур	3.9 м2
2	Гардероб	2.4 м2
3	Кательная	2.3 м2
4	Сан. узел	4.9 м2
5	Кухня-гостиная	27.7 м2

Общ. площадь 1-го этажа S=41.2 м2

Согласовано

Взамен инв. N

Подпись и дата

Инв N подл.

Изм.	Кол.уч.	Лист.	N док.	Подпись	Дата	АР		
Выполнил		Мясников				План дачного дома	Стадия	Лист	Листов
Проверил							ЭП	1	2
						План 1-го этажа	ООО "Атмосфера уюта"		