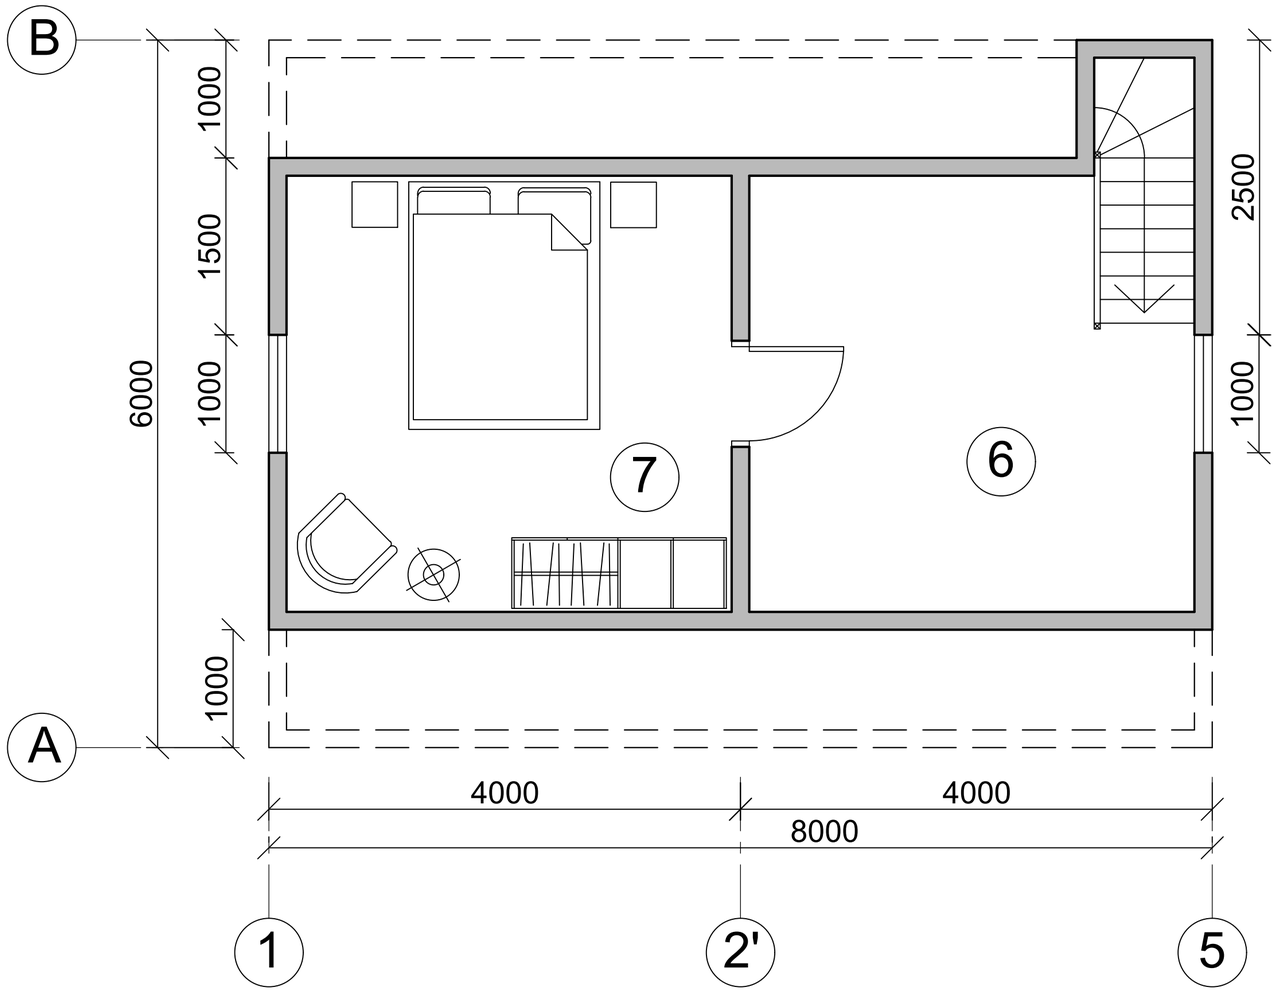

Экспликация помещений мансарды:

6	Холл	12.9 м2
7	Спальня	14.0 м2

Общ. площадь мансарды S=26.9 м2

Согласовано

Взамен инв. N

Подпись и дата

Инв N подл.

АР

Изм.	Кол.уч.	Лист.	N док.	Подпись	Дата			
Выполнил		Мясников				План дачного дома	Стадия	Лист	Листов
Проверил							ЭП	2	2
						План мансарды	ООО "Атмосфера уюта"		