


План дома бхбм с расстановкой мебели

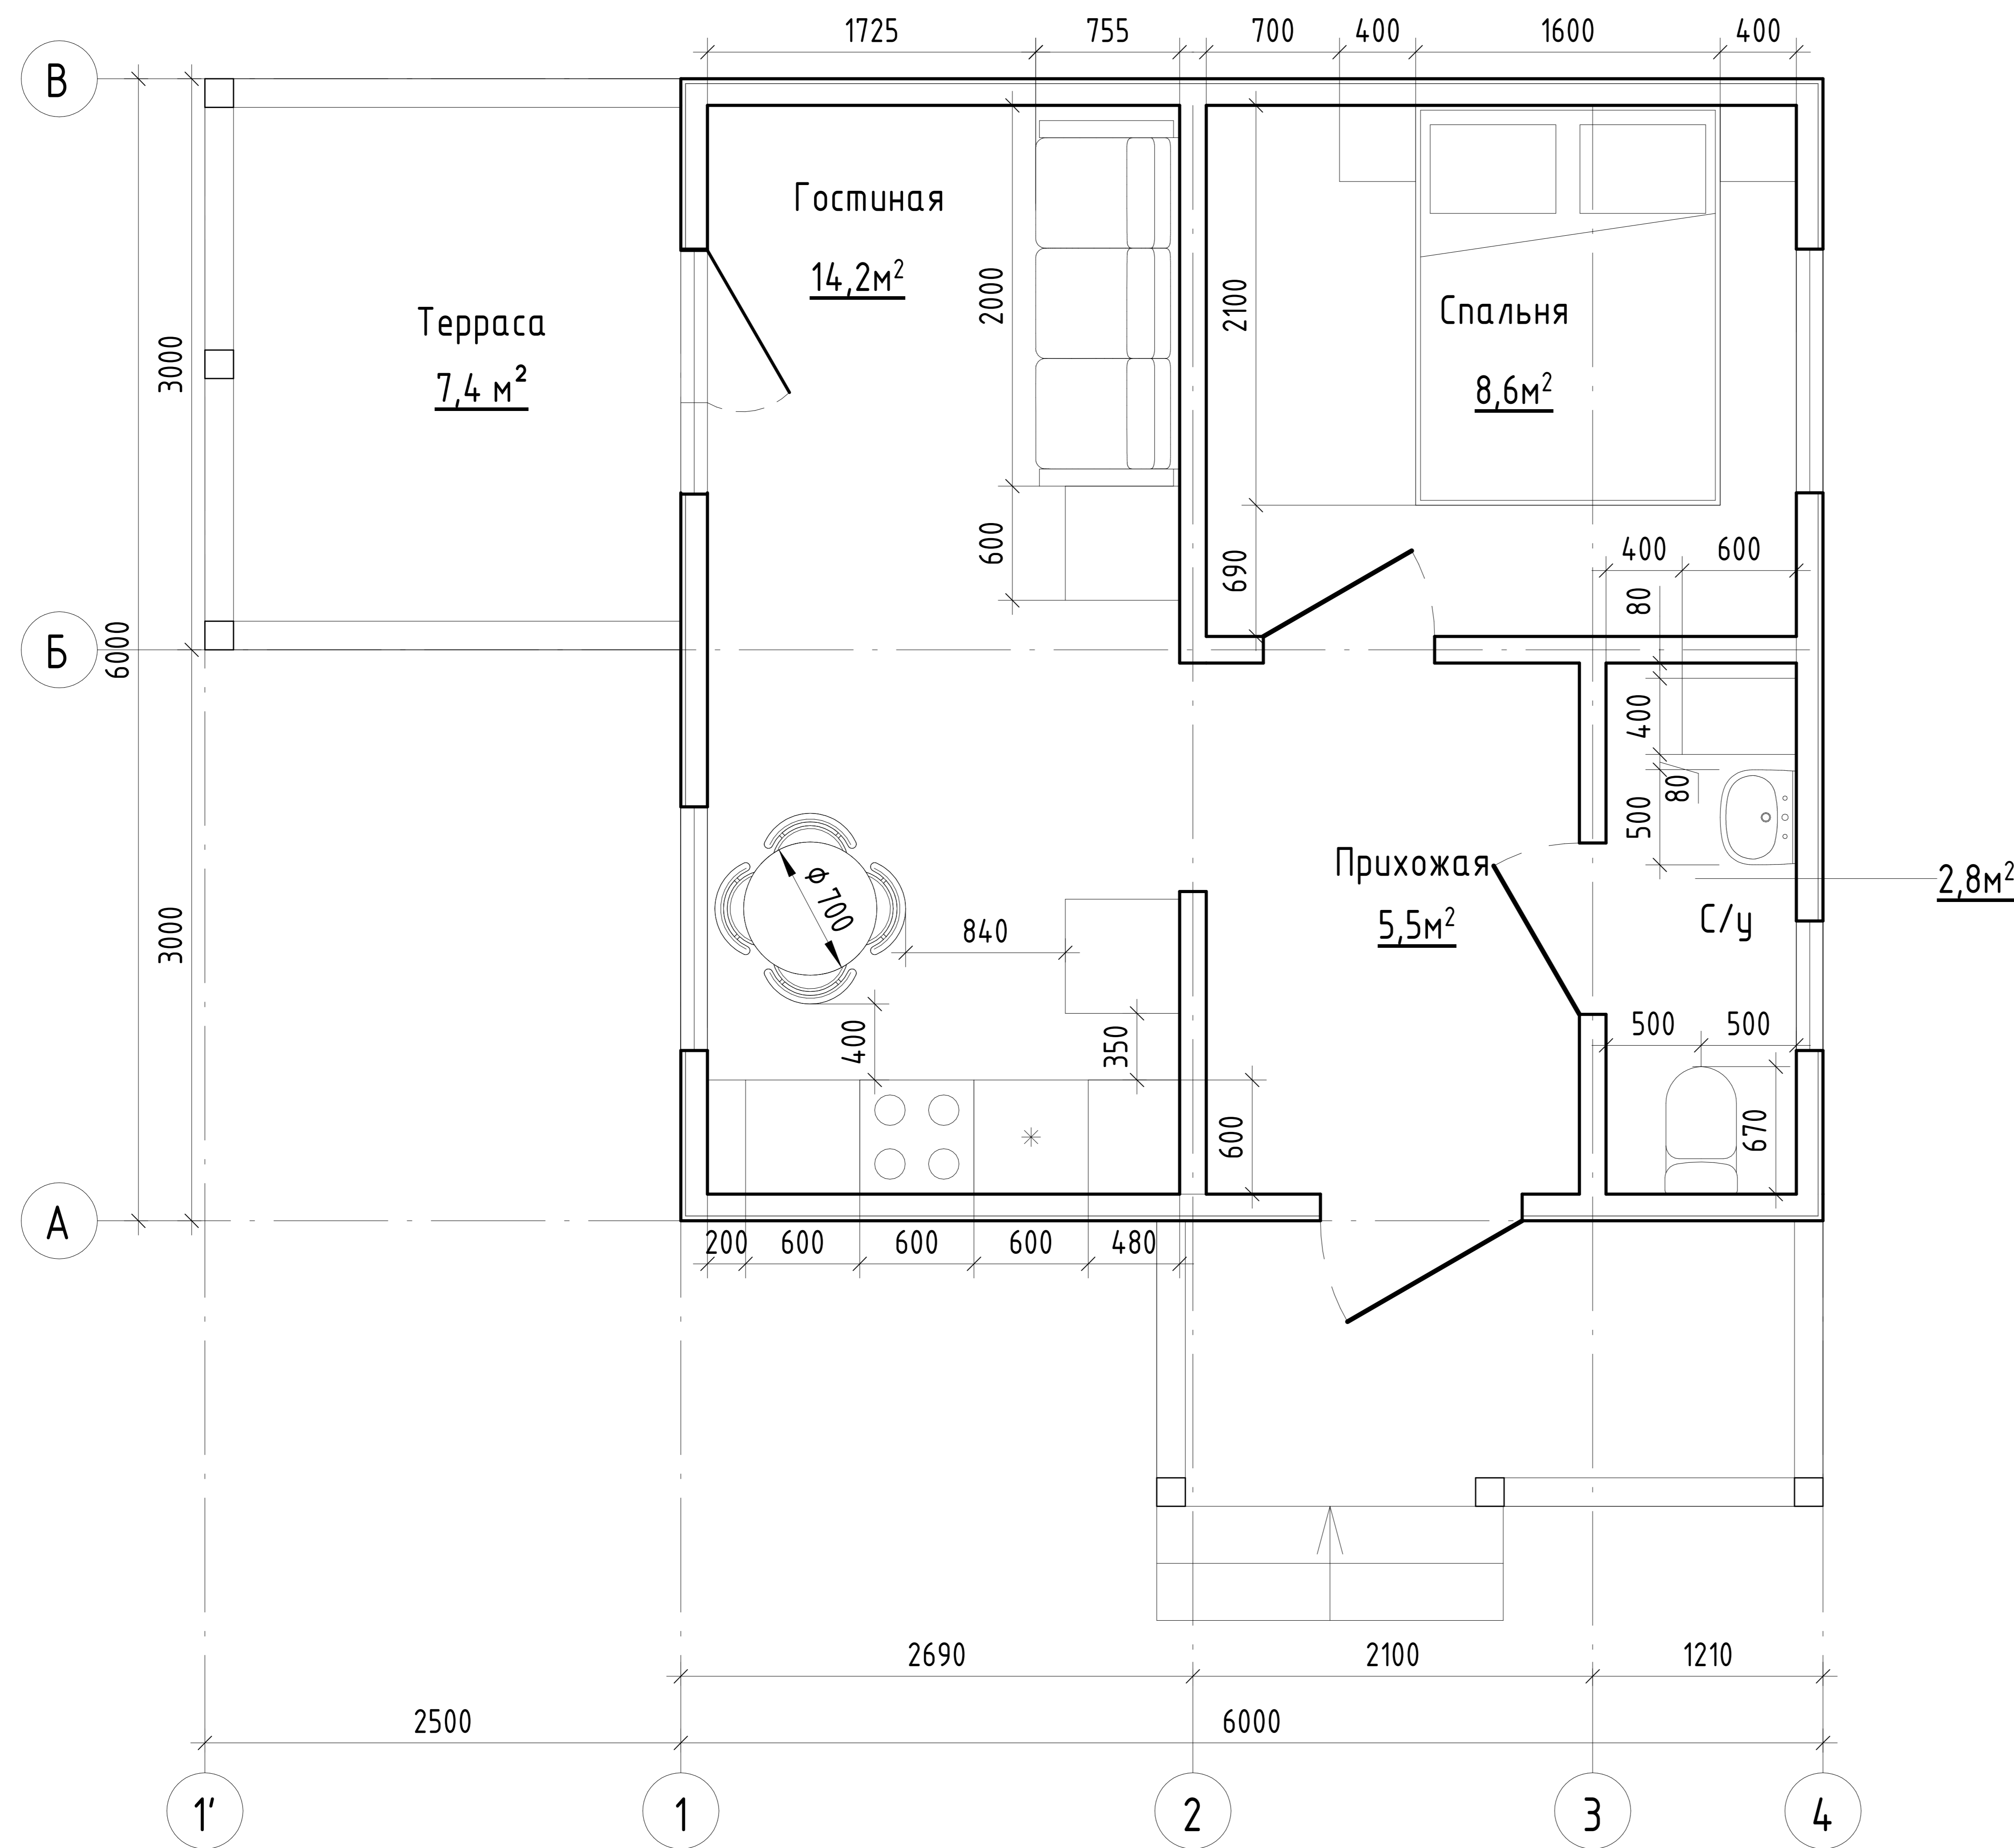

Экспликация помещений	
Наименование	Площадь
Гостиная	14,2
Прихожая	5,5
С/у	2,8
Спальня	8,6
Терраса	7,4

Согласовано

Взам. инв. №

Подп. и дата

Инв. № подл.