


План дома 8,5x10,7м

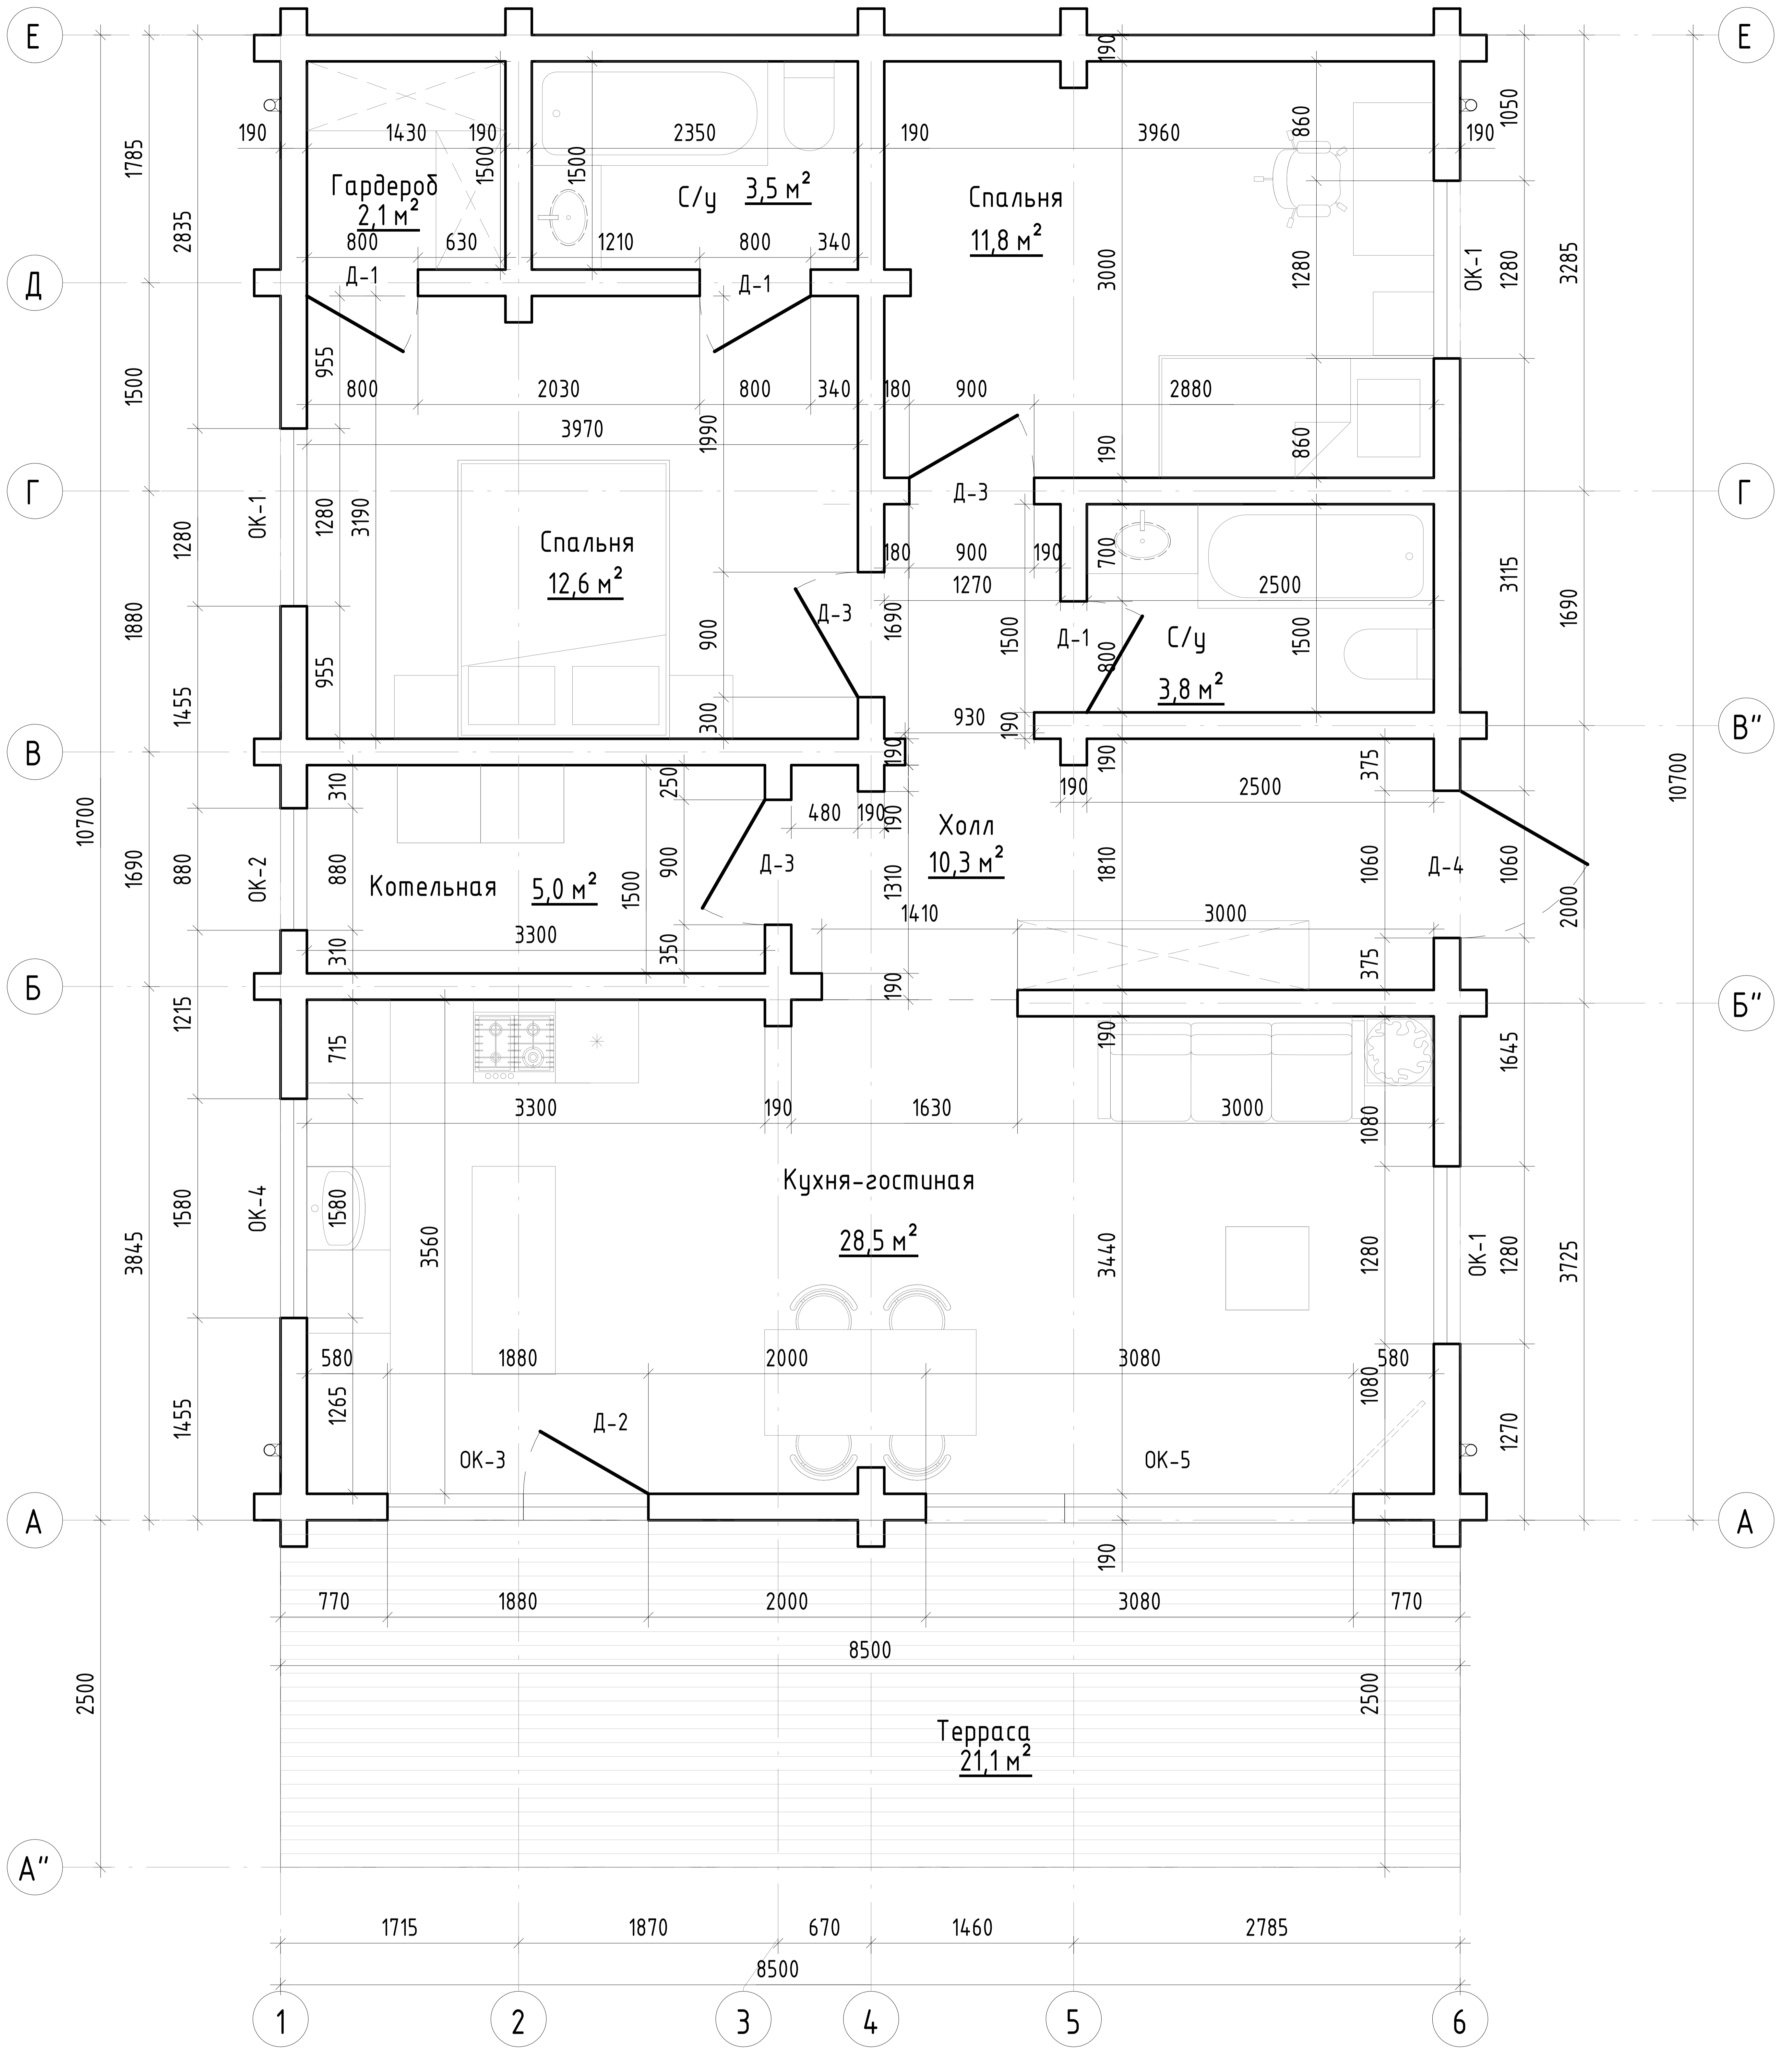

Согласовано

Инв. № подл.	Подп. и дата	Взам. инв. №

Марка	Габарит строительного проема	Габарит изделия	Кол.	Примечание
Д-1	800x2100	700x2000	3	
Д-2	900x2100	850x2000	1	В составе стеклопакета
Д-3	900x2100	800x2000	3	
Д-4	1060x2100	960x2000	1	

Марка	Габарит строительного проема	Габарит изделия	Кол.	Примечание
ОК-1	1280x2100	1200x2000	3	
ОК-2	880x2100	800x2000	1	
ОК-3	1880x2100	1400x2200	1	
ОК-4	1580x1200	1500x1100	1	
ОК-5	3080x2100	3000x2000	1	