


Согласовано

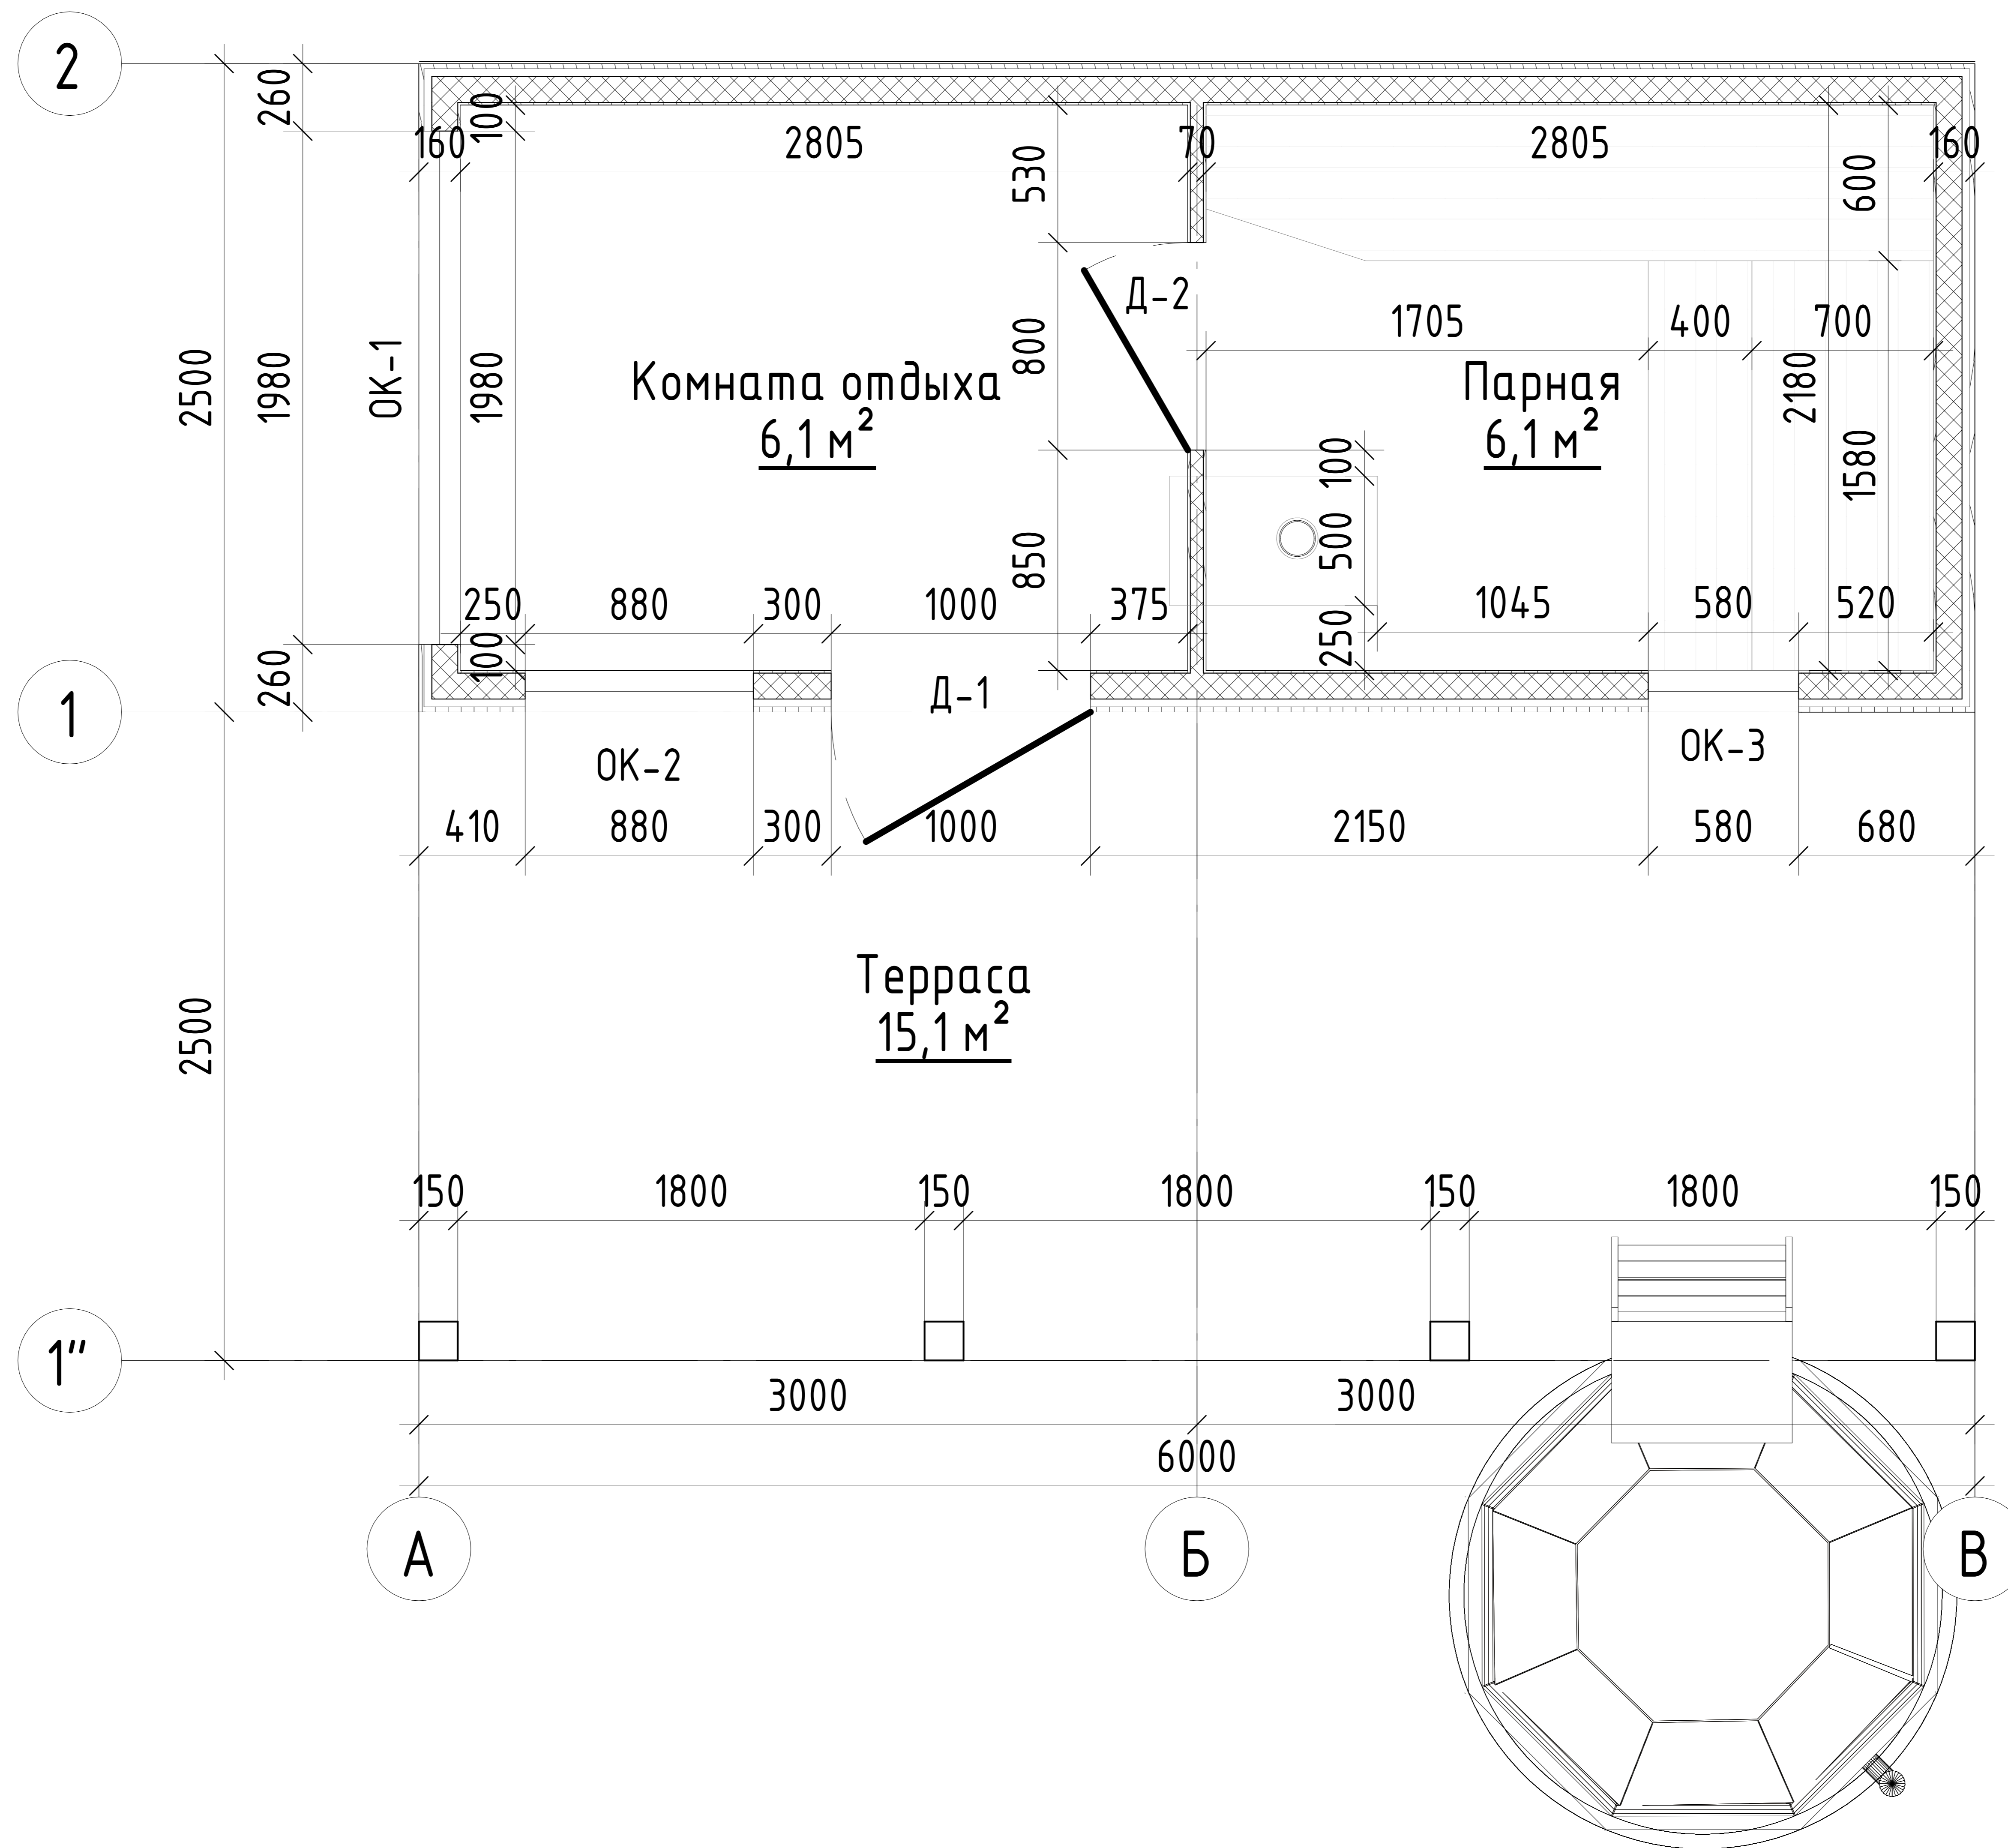

Ведомость оконных проемов

Марка	Габарит строительного проема	Габарит изделия	Кол.	Примечание
ОК-1	1980x2100	1900x2000	1	
ОК-2	880x2100	800x2000	1	
ОК-3	580x600	500x500	1	

Ведомость дверных проемов

Марка	Габарит строительного проема	Габарит изделия	Кол.	Примечание
Д-1	1000x2100	900x2000	1	
Д-2	800x2000	700x1900	1	

Взам. инв. №

Подл. и дата

Инв. № подл.