

Согласовано


Взам. инв. №

Подл. и дата

Инв. № подл.

Окно индивидуального изготовления, габариты см. фасад 2-1

Баня 6х2,5м

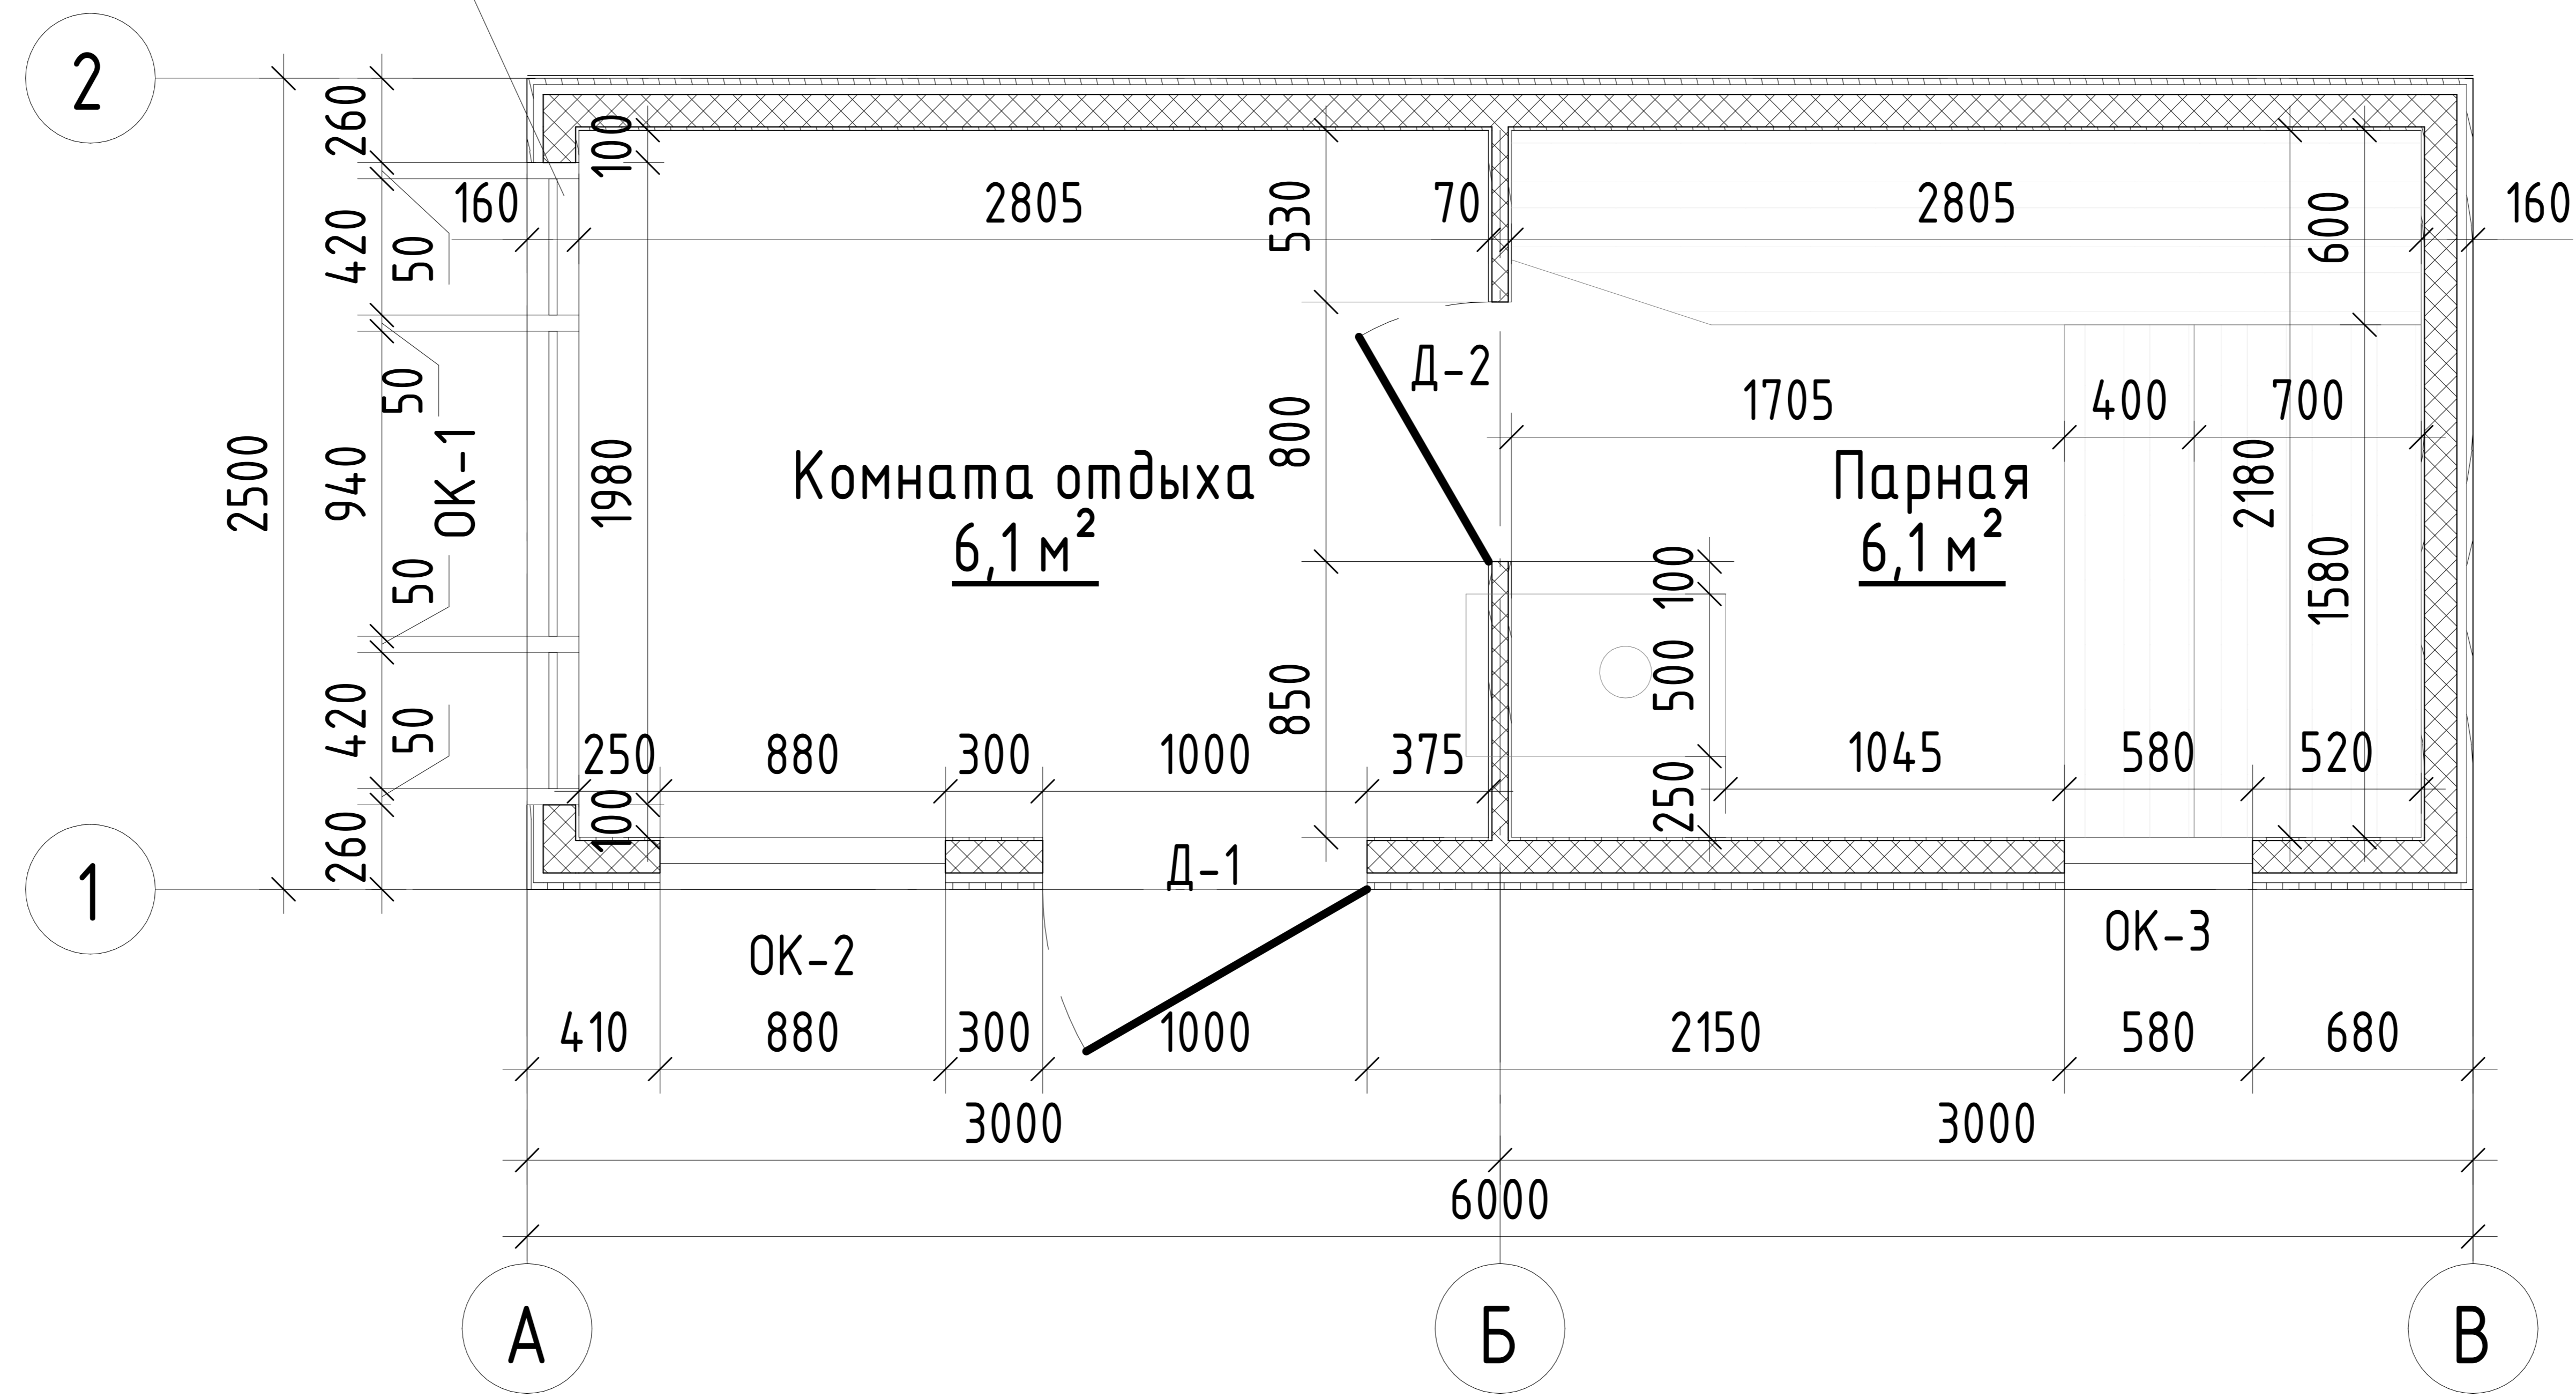

Ведомость оконных проемов

Марка	Габарит строительного проема	Габарит изделия	Кол.	Примечание
OK-2	880x2100	800x2000	1	
OK-3	580x600	500x500	1	

Ведомость дверных проемов

Марка	Габарит строительного проема	Габарит изделия	Кол.	Примечание
Д-1	1000x2100	900x2000	1	
Д-2	800x2000	700x1900	1	